

OBEC ROVINKA

Hlavná 350, 900 41 Rovinka

podľa rozdeľovníka

Váš list /zo dňa	Naše číslo	Vybavuje / linka	Rovinka
30.07.2021	SÚ-56-202/2658/2021/5/Sas.	Ing.Sasinková 0907298494	09.08.2021

VEC

DOPLNENIE oznámenia o začatí územného konania o umiestnení stavby s ústnym pojednávaním spojeným s miestnym zisťovaním zo dňa 15. 07. 2021 - „KOMUNIKÁCIA A INŽINIERSKE SIETE IBV ROVINKA- TRHOVÉ POLIA“

Navrhovateľ spoločnosť Rovinka Park 1, s.r.o. so sídlom Hurbanovo námestie 3, 811 06 Bratislava, IČO: 50 287 320 podala na obecný úrad v Rovinke dňa 08.03.2021 návrh na vydanie územného rozhodnutia o umiestnení stavby „**KOMUNIKÁCIA A INŽINIERSKE SIETE IBV ROVINKA- TRHOVÉ POLIA**“, *miesto stavby : pozemky parcely č. 1821/2, 1821/1,1821/3, 1319/1, 20242/341, 20242/557 (body napojenia IS), 1822/-10/-11/-14/-15/, 1824/-141/-149, 20242/621-644/401-404, 20242/534-537, 20242/538-46, 20242/549-59, 20242/562 katastrálne územie Rovinka.*

Dňom podania bolo začaté správne konanie. Nakoľko žiadosť neposkytovala dostatočný podklad pre posúdenie, stavebný úrad listom č. SÚ-46-202/857/2021/2/Sas. dňa 17.03.2021 konanie prerušil a vyzval navrhovateľa o doplnenie podania. Podanie bolo doplnené dňa 07.05.2021 a 14.06.2021.

Dňa 14.07.2021 podali do podateľne obce Rovinka účastníci konania Vladimír Majdek a Ing. Helena Majdeková, obaja bytom Jókaiho 45, 821 06 Bratislava ku územnému konaniu svoje námietky a pripomienky. Dňa 15.07.2021 sa uskutočnilo **ústne pojednávanie spojené s miestnym zisťovaním**, na ktorom bol navrhovateľ s podanými pripomienkami a námietkami oboznámený a stavebný úrad ho vyzval, aby sa k pripomienkam v stanovenej lehote vyjadril. Navrhovateľ sa k daným pripomienkam a námietkam vyjadril, toto vyjadrenie doložil do podateľne obce Rovinka dňa 22.07.2021 a stavebný úrad pripomienky vyhodnotí v rozhodnutí o umiestnení predmetnej stavby.

Nakoľko navrhovateľ predložil dňa 30.07.2021 zmenu trasy prekládky optického kábla a tým pozmenil svoj zámer o umiestnení stavby :

Obec Rovinka, ako príslušný stavebný úrad podľa § 117 ods.1 zákona č.50/1976 Zb. o územnom plánovaní a stavebnom poriadku v znení neskorších predpisov (stavebný zákon), podľa § 2 písm. e) a § 4 zákona č. 416/2001 Z.z. o prechode niektorých pôsobností z orgánov štátnej správy na obce a vyššie územné celky v znení neskorších predpisov , podľa §§ 18 ods.3 a 33 ods.2 zákona 71/1967 Zb. o správnom konaní v znení neskorších predpisov (správny poriadok) a podľa § 36 ods.1 a ods.4 stavebného zákona a v súlade s § 26 ods. 2 správneho poriadku

doručuje verejnou vyhláškou

**doplnenie oznámenia o začatí územného konania o umiestnení stavby s ústnym
pojednáváním spojeným s miestnym zisťovaním zo dňa 15. 07. 2021**

vo veci umiestnenia stavby infraštruktúry pre 27 stavebných pozemkov o objektovej skladbe:

SO-01 Komunikácie a spevnené plochy
SO-02.1 Verejná splašková kanalizácia s prípojkami
SO-02.2 Dažďová kanalizácia
SO-02.3 Verejný vodovod s prípojkami
SO-04.1 Rozvod NN
SO-04.2 Prípojka NN
SO-05 Verejné osvetlenie „VO“
SO-06.1 Prípojka VN
SO-06.2 Trafostanica
SO-07 Prekládka slaboprúd- ORANGE

navrhovateľ: spoločnosť Rovinka Park 1, s.r.o. so sídlom Hurbanovo námestie 3, 811 06
Bratislava, IČO: 50 287 320

miesto stavby: pozemky parcely č. 1821/2, 1821/1, 1821/3, 1319/1, 20242/341, 1822/-10/-11/-14/-15/, 1824/-141/-149, 20242/621-644/401-404, 20242/534-537, 20242/538-46, 20242/549-59, 20242/562 katastrálne územie Rovinka

druh stavby : inžinierska stavba

účel stavby : dopravná a technická infraštruktúra pre pozemky pre plánovanú výstavbu
rodinných domov

popis stavby:

Projektová dokumentácia stavby pre územné rozhodnutie- DÚR, rieši projekt pre účely vydania územného rozhodnutia na výstavbu infraštruktúry pre stavebné pozemky - príprava výstavby rodinných domov.

V riešenom území sa kapacitne vytvorí 27 SP (stavebných pozemkov) pre nové potencionálne bytové jednotky určené podľa ÚPN-O na IBV. Ďalej sa v rámci plošného členenia riešeného pozemku vytvárajú pozemky - technický súčasti pripravovaného územia (Komunikácia a v nej uložené inžinierske siete IS, technická parcela pre ČS čerpaciu stanicu kanalizácie...).

Predmetne parcely stavebných pozemkov nie sú stavebnými objektmi, jedná sa len o prípravu územia pre ďalšiu Etapu, ktorou bude samotná výstavba IBV.

Tato príprava pozostáva z návrhu členenia SP a riešenia samotných SO (stavebných objektov) potrebných k umožneniu fungovania riešeného územia a jeho začlenenia do infraštruktúry obce. Na riešenom území boli zistené vedenia diaľkových inžinierskych sietí - optický kábel ORANGE ktorý bude nutné prekladať.

Pozemky registra "C" riešené územie investora:

1822/-10/-11/-14/-15, 1824/-141/-149, 20242/621-644/401-404, 20242/534-537

S výmerou riešeného územia 22 033 m²

**Doplnenie oznámenia sa týka stavebného objektu SO- 07 prekládka slaboprúdu
ORANGE- zmena trasy prekládky optického kábla**

Dotknuté parcely vedením IS:

C: 1821/1 komunikácia dopravné napojenie + napojenie kanalizácie výtlaku

C: 1821/3 napojenie voda

C: 1821/2 chodník pešie pripojenie na infraštruktúru obce

C: 1319/1 chodník pešie prepojenie na infraštruktúru obce

C: 20242/538-46, 20242/549-59, 20242/562 II. Etapa elektro

C: 20242/403, 20242/641, 20242/630 líniové vedenie, prekládka optokábla ORANGE - zmena prekládky optického kábla

Pripojenie elektro, Trafostanica budú riešené samostatným konaním pre ZSDi.

SO-07 Prekládka slaboprúd- ORANGE - doplnenie

V predmetnom území sa nachádza podzemné vedenie optického slaboprúdeho rozvodu ORANGE, ktoré je nutné preložiť v dotknutom pásme riešeného územia investora.

Jedná sa o prekládku v celkovej dĺžke 55,7m na dotknutých parcelách

- 20242/403 bod napojenia prekládky
- 20242/403 trasa prekládky pozemok investora (koridor komunikácie)
- 20242/641 trasa prekládky
- 20242/630 trasa prekládky bod napojenia

Technické podrobnosti prekládky ako aj kompletná projektová dokumentácia s dopojením a zasieťovaním riešeného územia spracuje v ďalšom stupni PD.

Ostatné údaje týkajúce sa umiestnenia vyššie uvedenej stavby ostávajú nezmenené.

Účastníci konania môžu uplatniť svoje námietky a pripomienky najneskôr do 7 pracovných dní odo dňa doručenia oznámenia, na neskôr podané námietky sa neprihliadne.
Dňom doručenia je posledný deň vyvesenia verejnej vyhlášky.

V zmysle § 36 ods.3 stavebného zákona dotknuté orgány oznámia svoje stanoviská v rovnakej lehote, v ktorej môžu uplatniť svoje pripomienky a námietky účastníci územného konania. Ak niektorý z dotknutých orgánov potrebuje na riadne posúdenie návrhu dlhší čas, stavebný úrad na jeho žiadosť určenú lehotu pred jej uplynutím, primerane predĺži. Ak dotknutý orgán, ktorý bol vyrozumený o začatí územného konania, neoznámi v určenej lehote alebo predĺženej lehote svoje stanovisko k navrhovanej stavbe, má sa zato, že so stavbou z hľadiska ním sledovaných záujmov súhlasí.

Stavebný úrad súčasne upozorňuje, že podľa § 42 ods. (4) stavebného zákona sa v odvolacom konaní neprihliada na námietky a pripomienky, ktoré neboli uplatnené v prvostupňovom konaní v určenej lehote, hoci uplatnené mohli byť.

Do podkladov pre vydanie rozhodnutia možno nahliadnuť na stavebnom úrade v Rovinke, Hlavná 75, v úradné hodiny :

-pondelok v čase od 8.00 - 11.30 a 13.00 – 15.30 hod

-streda v čase od 8.00 – 11.30 a 13.00 –16.30 hod.

Ak sa niektorý z účastníkov konania nechá zastupovať, predloží jeho zástupca plnú moc s originálom podpisu toho účastníka konania, ktorý sa nechá zastupovať.

OBEC ROVINKA
Hlavná 350/95
90041 Rovinka



Milan Kubeš
starosta obce

OBEC ROVINKA
Hlavná 350/95
90041 Rovinka

Príloha: situácia širších vzťahov

Doručuje sa:

Na vedomie navrhovateľovi a vlastníkovi pozemkov: Rovinka Park 1, s.r.o. so sídlom Hurbanovo námestie 3, 811 06 Bratislava

Ďalej na vedomie: Vladimír Majdek a Ing. Helena Majdeková, obaja bytom Jókaiho 45, 821 06 Bratislava

účastníkom konania a vlastníkom stavbou dotknutých a susedných pozemkov verejnou vyhláškou:

1. Molnárová Renáta, Veterná 1775/31, Šamorín, PSČ 931 01
2. Kováč Pavol, Krajná 26/17, Dunajská Lužná - Nové Košariská, PSČ 900 42
3. Kováč Ľubomír, 900 41, Rovinka, č. 305
4. Konrádová Anna, Mariánska 634/52, Dunajská Lužná, PSČ 90042
5. Korčičiak Miroslav, 900 42, Dunajská Lužná - Nové Košariská, č. 154
6. Krajčírová Eva r. Pytlová, 900 43, Kalinkovo, č. 240,
7. Brhlová Agneša, Rovinka 187, Rovinka, PSČ 900 41
8. Korčičiaková Jarmila, Hlavná 1727/87A, Rovinka, PSČ 900 41
9. Mastná Anna, 900 46, Most pri Bratislave, č. 162
10. Korčičiak Dušan, 900 41, Rovinka, č. 274
11. Štolcová Magdaléna, doc.Ing., Školská 258/13, Rovinka, PSČ 900 41, SR,
12. Hegyiová Katarína, Hlavná 788/4, Šamorín, PSČ 931 01, SR 9/
13. Nagyová Eva, Bratislava, Lachova 30
14. Bachár Pavol, Wolkrova 1133/13, Bratislava - Petržalka, PSČ 851 01, SR 11/
15. Majdeková Helena, Ing., Jókaiho 9208/45, Bratislava - Podunajské Biskupice, PSČ 821 06,
16. Pytel Milan, Za hradbami 13, Pezinok, SR,
17. Korčičiaková Magdaléna, Rovinka, č. 123, SR,
18. Szighardtová Emilia, Slnečná 44, Nová Dedinka, SR,
19. Juriková Mária, Rovinka, č. 130, SR,
20. Pytel Štefan, 900 41, Rovinka, č. 259, SR,
21. Frázová Martina, Sekule, č. 176, SR
22. Pytel Igor, Rovinka, č. 291, SR,
23. Kanis Anton, Rovinka 214, Rovinka, PSČ 900 41, SR,
24. Máhr Ladislav, Rovinka 213, 90041 Rovinka, SR
25. Mahr Ľudovít, Rovinka 213, 90041 Rovinka, SR,
26. Ruppertová Margita, 900 41, Rovinka, č. 26, SR
27. Lysina Tomáš, JUDr., PhD., Hany Meličkovej 3431/39, Bratislava - Karlova Ves, 841 05,
28. Bombala Milan, JUDr., Čerešňová 1676/11, Rovinka, PSČ 900 41, SR,
29. Zrubcová Jana, Mgr., Sídl. Lúky 1130/51, Vráble, PSČ 952 01, SR,
30. Uhlik Marijana, Mgr., Rovinka 1322/B, Rovinka, PSČ 900 41, SR
31. Župová Tatiana, Kašmírska 5, Bratislava, PSČ 821 04,
32. Stanislav Župa, Kašmírska 5, Bratislava, PSČ 821 04
33. Uhlik Igor, Murgašova 6, Bratislava, PSČ 811 04, SR,
34. Zubko Dávid, JUDr., Kaštielska 2, Bratislava, PSČ 821 05, SR
35. Liliana Zubková, JUDr., Kaštielska 2, Bratislava, PSČ 821 05, SR
36. Holíčková Ivana, JUDr., Cínová 2040/10A, Rovinka, PSČ 900 41, SR,
37. Rydlová Lenka, Studienka 178, Studienka, PSČ 908 75, SR,
38. Tomáš Rydlo, Studienka 178, Studienka, PSČ 908 75, SR
39. Filová Silvia, Železničná 1452/17, Rovinka, PSČ 900 41,
40. Richard Filo, Železničná 1452/17, Rovinka, PSČ 900 41
41. Grftová Jana, Astrová 901/38, Rovinka, PSČ 900 41, SR
42. Dobrota Ľudovít, Mestská 245/8, Bratislava, PSČ 831 03, SR,
43. Laura Dobrotová, Mestská 245/8, Bratislava, PSČ 831 03, SR,
44. Skurák Dušan, Seberíniho 1938/19, Bratislava, PSČ 821 04, SR,
45. Alica Skuráková, Seberíniho 1938/19, Bratislava, PSČ 821 04, SR,
46. Kurilla Marián, Ing. PhD., Jasná 853/48, Rovinka, PSČ 900 41, SR,
47. Jediná Lenka, Rovinka, č. 592, SR,

48. Rondošová Ľubica, Ing., Dvojkřížna 13155/2, Bratislava, PSČ 821 07, SR,
49. Belluš Boris, Jasná 1281/42A, Rovinka, PSČ 900 41, SR,
50. Fiľo Pavel, Ing., Boženy Nemcovej 669/16, Pliešovce, PSČ 962 63, SR
51. Fejer Nikolas, Adámiho 449/18, Bratislava, PSČ 841 04, SR,
52. Rôderová Magdalena, Jasná 1280/3 8A, Rovinka, PSČ 900 41, SR,
53. Pavlovič Matúš, Ing. Jasná 1280/38A, Rovinka, PSČ 900 41, SR,
54. Michele Marangoni. Michele El Kassis Marangoni, Jasná 1280/38A, Rovinka, PSČ 900 41,
55. Mrafková Božena, Jasná 1280/38A, Rovinka, PSČ 900 41, SR, ...
56. Hornáček, Bieloruská 5191/30, Bratislava, PSČ 821 06, SR ...
57. Jana Hornáčková, Bieloruská 5191/30, Bratislava, PSČ 821 06, SR
58. Nýdrová Soňa, Krásnohorská 16, Bratislava, SR
59. Müller Branislav, Ing., Jasná 1280/38A, Rovinka, PSČ 900 41, SR
60. Müllerová Lenka, Mgr., Jasná 1280/38A, Rovinka, PSČ 900 41, SR
61. Dodrv, Tománkova 2992/3, Bratislava, PSČ 841 05, SR,
62. Perdík Marek, JUDr., Mgr., Sobôtka 93, Rimavská Sobota, PSČ 979 01, SR,
63. Šafárik Ambróz, Ing., Jasná 1648/28, Rovinka, PSČ 900 41, SR,
64. Zuzana Šafáriková, Ing., Jasná 1648/28, Rovinka, PSČ 900 41, SR,
65. Duplinský Tomáš, 900 41, Rovinka, č. 752, SR
66. Kušíková Renáta, 900 41, Rovinka, č. 750, SR,
67. Beňuška Martin, Ing., 900 41, Rovinka, č. 749, SR,
68. Dana Kurillová, Mgr. art., 900 41, Rovinka, č. 749, SR,
69. Kalec Branislav, Ing. Jasná 748, Rovinka, PSČ 900 41, SR
70. Hol'ko Ján, Pribišova 3173/6, Bratislava, SR
71. Viera Hol'ková, Pribišova 3173/6, Bratislava, SR
72. Obetko Ľuboš, Ing., Záhradná 529, Rovinka, PSČ 900 41, SR,
73. Dáša Obetková, Záhradná 529, Rovinka, PSČ 900 41, SR,
74. Paštrnák Radomír, Ing. Hlaváčiková 3240/35, Bratislava, PSČ 841 05, SR, (Jasná 717/31, 900 41 Rovinka),
75. Barbora Paštnak, Mgr., Hlaváčiková 3240/35, Bratislava, PSČ 841 05, SR, (Jasná 717/31, 900 41 Rovinka),
76. Šilhár Konrádová Jana, Mgr., Rustaveliho 10054/4, Bratislava, PSČ 831 06, SR 87/
77. Lelkes, Ing., Javorová 2138/12, Šamorín, PSČ 931 01,
78. Lelkesová Alicia, Ing., Javorová 2138/10, Šamorín, PSČ 931 01
79. Molik Iveta, Hlavná 72/87, Rovinka, PSČ 900 41, SR,
80. Korčičiak Jozef r. Korčičiak, Ľudovíta Fullu 36, Bratislava, PSČ 841 05
81. Rozvoj vidieka, a.s., Humenské nám. 4, Bratislava, PSČ 851 07
82. Ing. Igor Koleno, 900 41 Rovinka 165
83. Ing. Ivana Kolenová, 900 41 Rovinka 165
84. Kožuchová Sláva, Ing., Okružná 130/39, Rovinka, 900 41
85. Róza Kolenová, 900 41 Rovinka 165
86. Emil Valentovič, 900 41 Rovinka 88
87. Obec Rovinka- správa majetku
88. CLIPPER SK, s.r.o., Orgovánová 8, 900 41 Rovinka
89. Mária Juríková, 900 41 Rovinka 130
90. Bolguš Rudolf, Školská 265, Rovinka, PSČ 900 41
91. Kasák Fridrich, Veterná 1775/31, Šamorín, PSČ 931 01
92. vlastníkom pozemkov parcely č. 1821/2, 1821/1, 1821/3, 1319/1, 20242/341, 20242/557 (body napojenia IS), 1822/-10/-11/-14/-15/, 1824/-141/-149, 20242/621-644/401-404, 20242/534-537, 20242/538-46, 20242/549-59, 20242/562 katastrálne územie Rovinka.
93. známym aj neznámym právnickým a fyzickým osobám, ktorých vlastnícke alebo iné práva k pozemkom alebo stavbám alebo k susedným pozemkom alebo susedným stavbám by mohli byť stavbou priamo dotknuté
94. projektant- A- Design s.r.o., Haburská 20, 821 01 Bratislava

vyvesením podľa §26 ods.2 správneho poriadku po dobu 15 dní na úradnej tabuli správneho orgánu. Posledný deň tejto lehoty je dňom doručenia.

Správny orgán zverejňuje túto písomnosť súčasne na webovej stránke obce Rovinka.

Potvrdenie o vyvesení verejnej vyhlášky :

Dátum vyvesenia : 09.08.2021

Dátum zvesenia :

Pečiatka, podpis

OBEC ROVINKA
Hlavná 350/95
900 41 Rovinka
-12-



Pečiatka, podpis

- dotknutým orgánom jednotlivo:

1. Okresné riaditeľstvo HaZZ, Hasičská 4, 902 01 Pezinok
2. Okresný úrad Senec, OSŽP- úsek odpadového hospodárstva, Hurbanova 21, 903 01 Senec
3. Okresný úrad Senec, OSŽP- úsek ochrany prírody a krajiny, Hurbanova 21, 903 01 Senec
4. Okresný úrad Senec, OSŽP- úsek štátnej vodnej správy, Hurbanova 21, 903 01 Senec
5. Okresný úrad Senec, odbor krízového riadenia, Hurbanova 21, 903 01 Senec
6. Okresný úrad Senec, odbor pozemkový a lesný, Hurbanova 21, 903 01 Senec
7. Regionálny úrad verejného zdravotníctva Bratislava, Ružinovská 8 820 09 Ba
8. Bratislavská vodárenská spoločnosť, a.s., Prešovská 48, 826 46 Ba 29
9. Západoslovenská distribučná, a.s., Čulenova 6, 816 47 Ba 1
10. SPP-Distribúcia, a.s., Mlynské nivy 44/b, 825 11 Ba
11. Progres –TS s.r.o., Kosodrevinová 42, 821 07 Ba
12. Slovak Telekom, a.s., Bajkalská 28, 817 62 Ba
13. Krajský pamiatkový úrad v Bratislave, Leškova 17, 811 04 Ba
14. Hydromeliorácie, š.p., Vrakunská 29, 825 63 Bratislava
15. Michlovský, s.r.o., Letná 9, 921 01 Piešťany
16. Slovenský vodohospodársky podnik, š.p., 931 01 Šamorín, Bratislavská 47
17. Ministerstvo vnútra SR, ORPZ, ODI Senec, Hollého 8, 903 01 Senec
18. Min. obrany SR, Agentúra správy majetku, Kutuzovova 8, 832 47 Bratislava
19. SITEL s.r.o., Kopčianska 18, 851 01 Bratislava
20. Únia nevidiacich a slabozrakých Slovenska, Sekulská 1, 842 50 Bratislava
21. Dopravný úrad, Letisko M.R. Štefánika, 823 05 Bratislava

LEGENDA ČIAR A OZNAČENÍ

LEGENDA EXISTUJÚCICH OBJEKTOV

	polohopis
	katastrálna mapa (register C)
	verejný vodovod
	verejná kanalizácia gravitačná
	verejná kanalizácia výtlačná
	STL plynovod
	oznamovacie káble podzemné
	VN káble podzemné
	NN káble podzemné
	NN káble nadzemné


LEGENDA NAVRHOVANEJ LOKALITY

	spevnené plochy - cesta
	spevnené plochy - chodník
	plánovaná trávnatá plocha
	PREKLÁDKA ORANGE KÁBLA "OK"


SO-02.1 VEREJNÁ SPLAŠKOVÁ KANALIZÁCIA S PRÍPOJKAMI



SO-02.2 DAŽĎOVÁ KANALIZÁCIA

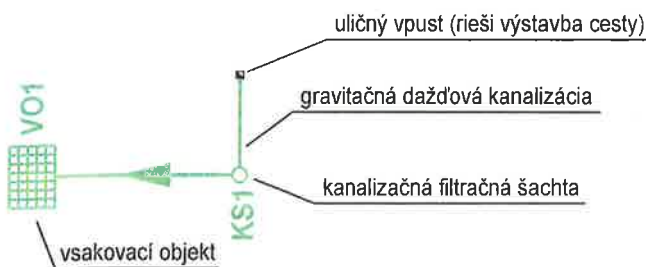

SO-03 VEREJNÝ VODOVOD S PRÍPOJKAMI

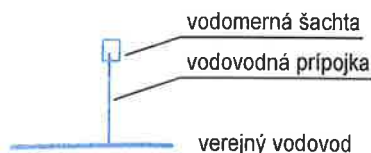

POZNÁMKA

- INŽINIERSKÉ SIETE SÚ ZAKRESLENÉ LEN INFORMATÍVNE, PRED ZAČATÍM PRÁC JE NUTNÉ ICH VYTÝČENIE SPRÁVCAMI A OVERENIE ICH POLOHY SONDAMI !!!
- SÚRADNICOVÝ SYSTÉM S-JTSK
- VÝŠKOVÝ SYSTÉM BALT p.v.



A-DESIGN s.r.o.
ARCHITEKTONICKÝ ATELIER
HABURSKÁ 20 821 01 BRATISLAVA

NÁZOV STAVBY: KOMUNIKÁCIA A INŽINIERSKÉ SIETE IBV ROVINKA-TRHOVÉ POLIA
p.č.1822/10/11/14/15/141/145, 20242/621-644/401-404, 20242/534-537
p.č.1821/2,1319/1,1821/1,20242/341body napojenia

MIEŠTO STAVBY: ROVINKA, K.ú.Rovinka, Okr. Senec

INVESTOR: Rovinka Park 1, s.r.o.
Ružinovská 42
821 01 Bratislava

Stupeň PD: DÚR
UZEMNÉ ROZHODNUTIE
DÁTUM: 01/2020
ZAK.ČÍSLO: 012020
FORMA: 6x A4
MIERKA: 1:1000
Č. VYKRESU: 03


STAVĽIVÝ OBJEKT: SO-01 Komunikácie a spevnené plochy
SO-02.1 Verejná splašková kanalizácia s prípojkami
SO-02.2 Dažďová kanalizácia
SO-02.3 Čerpacia stanica kanalizácie
SO-03 Verejný vodovod s prípojkami
SO-04 "NN" Prípojky
SO-05 Verejná osvetľovanie "VO"
SO-06 "VN" Prípojka (investor ZSE)
SO-09.2 "NN" Rozvody (investor ZSE)


OBSAH: KOORDINAČNÁ SITUÁCIA


VYPRACOVAL: Ing.arch.I.POHANIČ

PROJEKTANT: Ing.arch.I.POHANIČ

PROJEKTANT: Ing.arch.I.POHANIČ

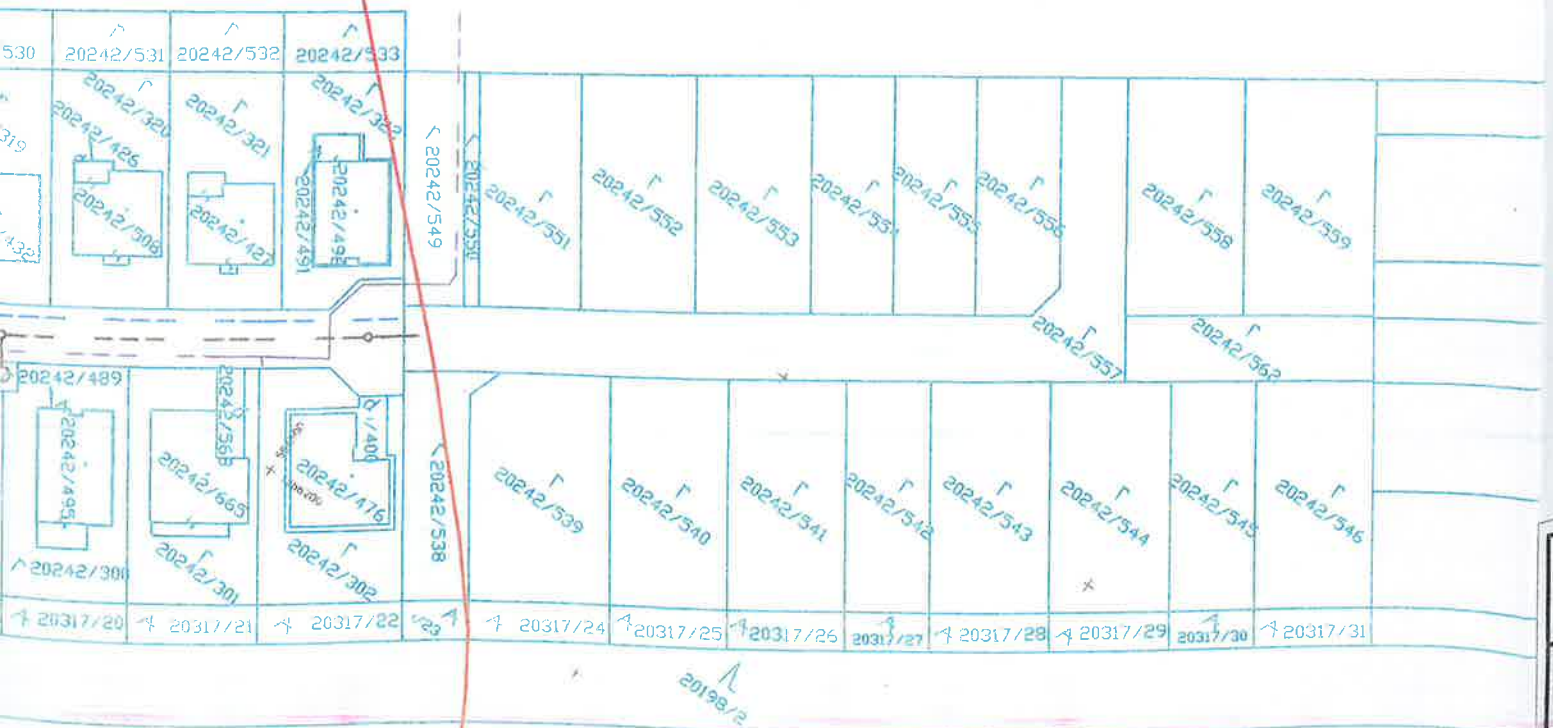

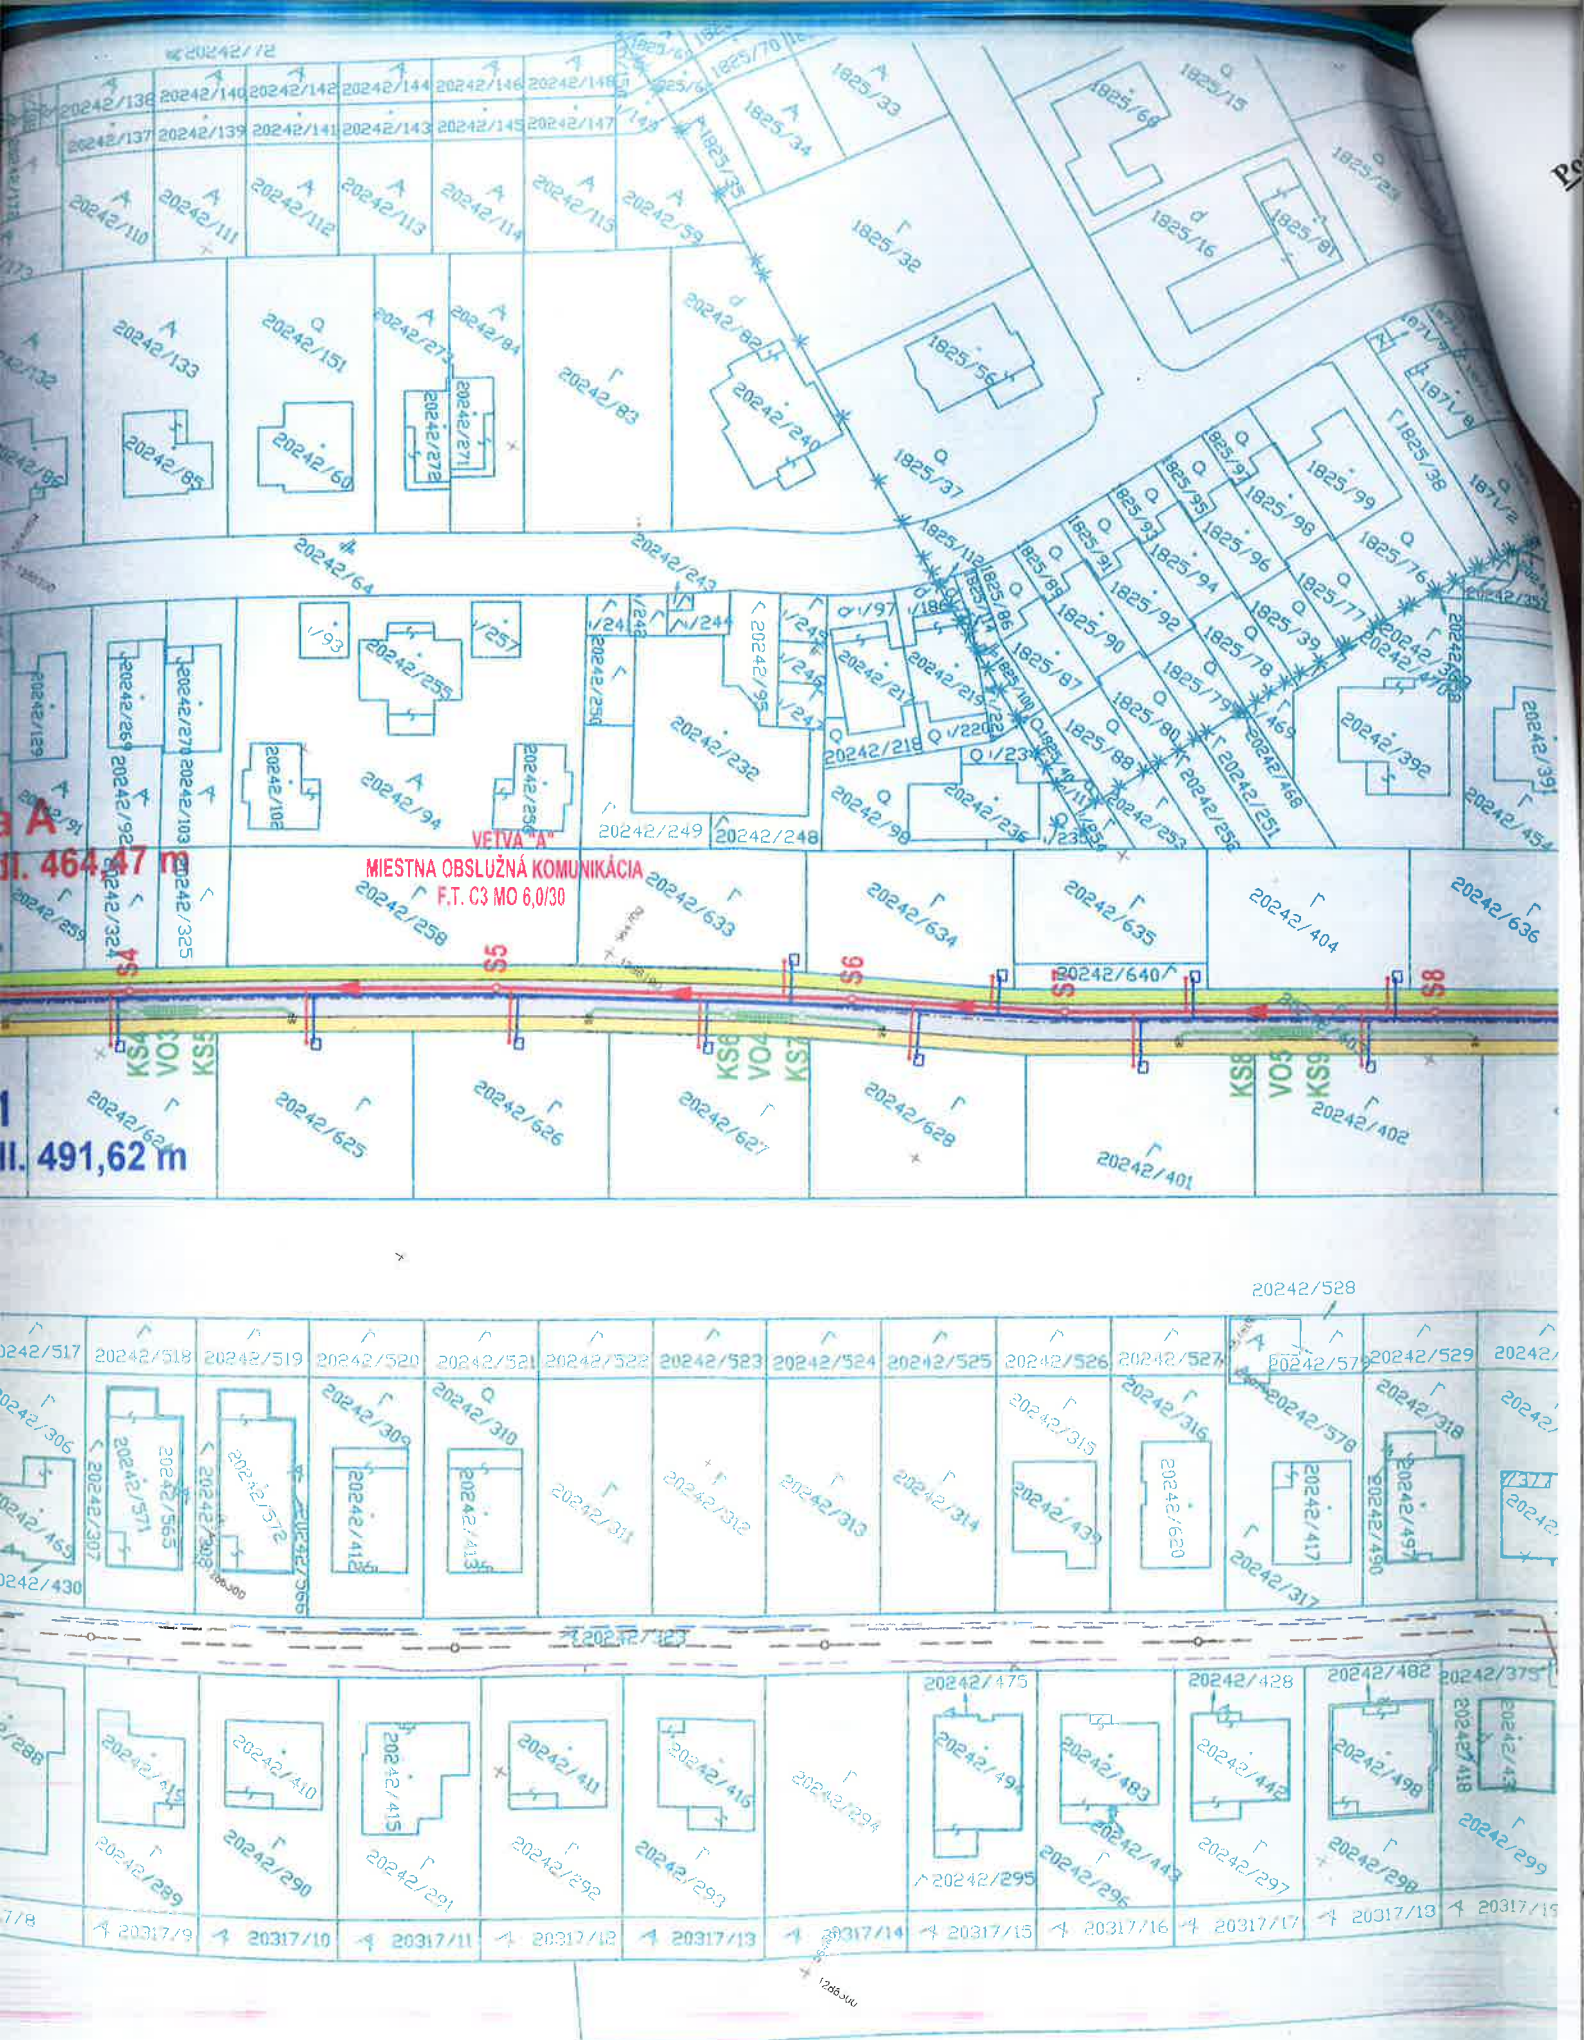

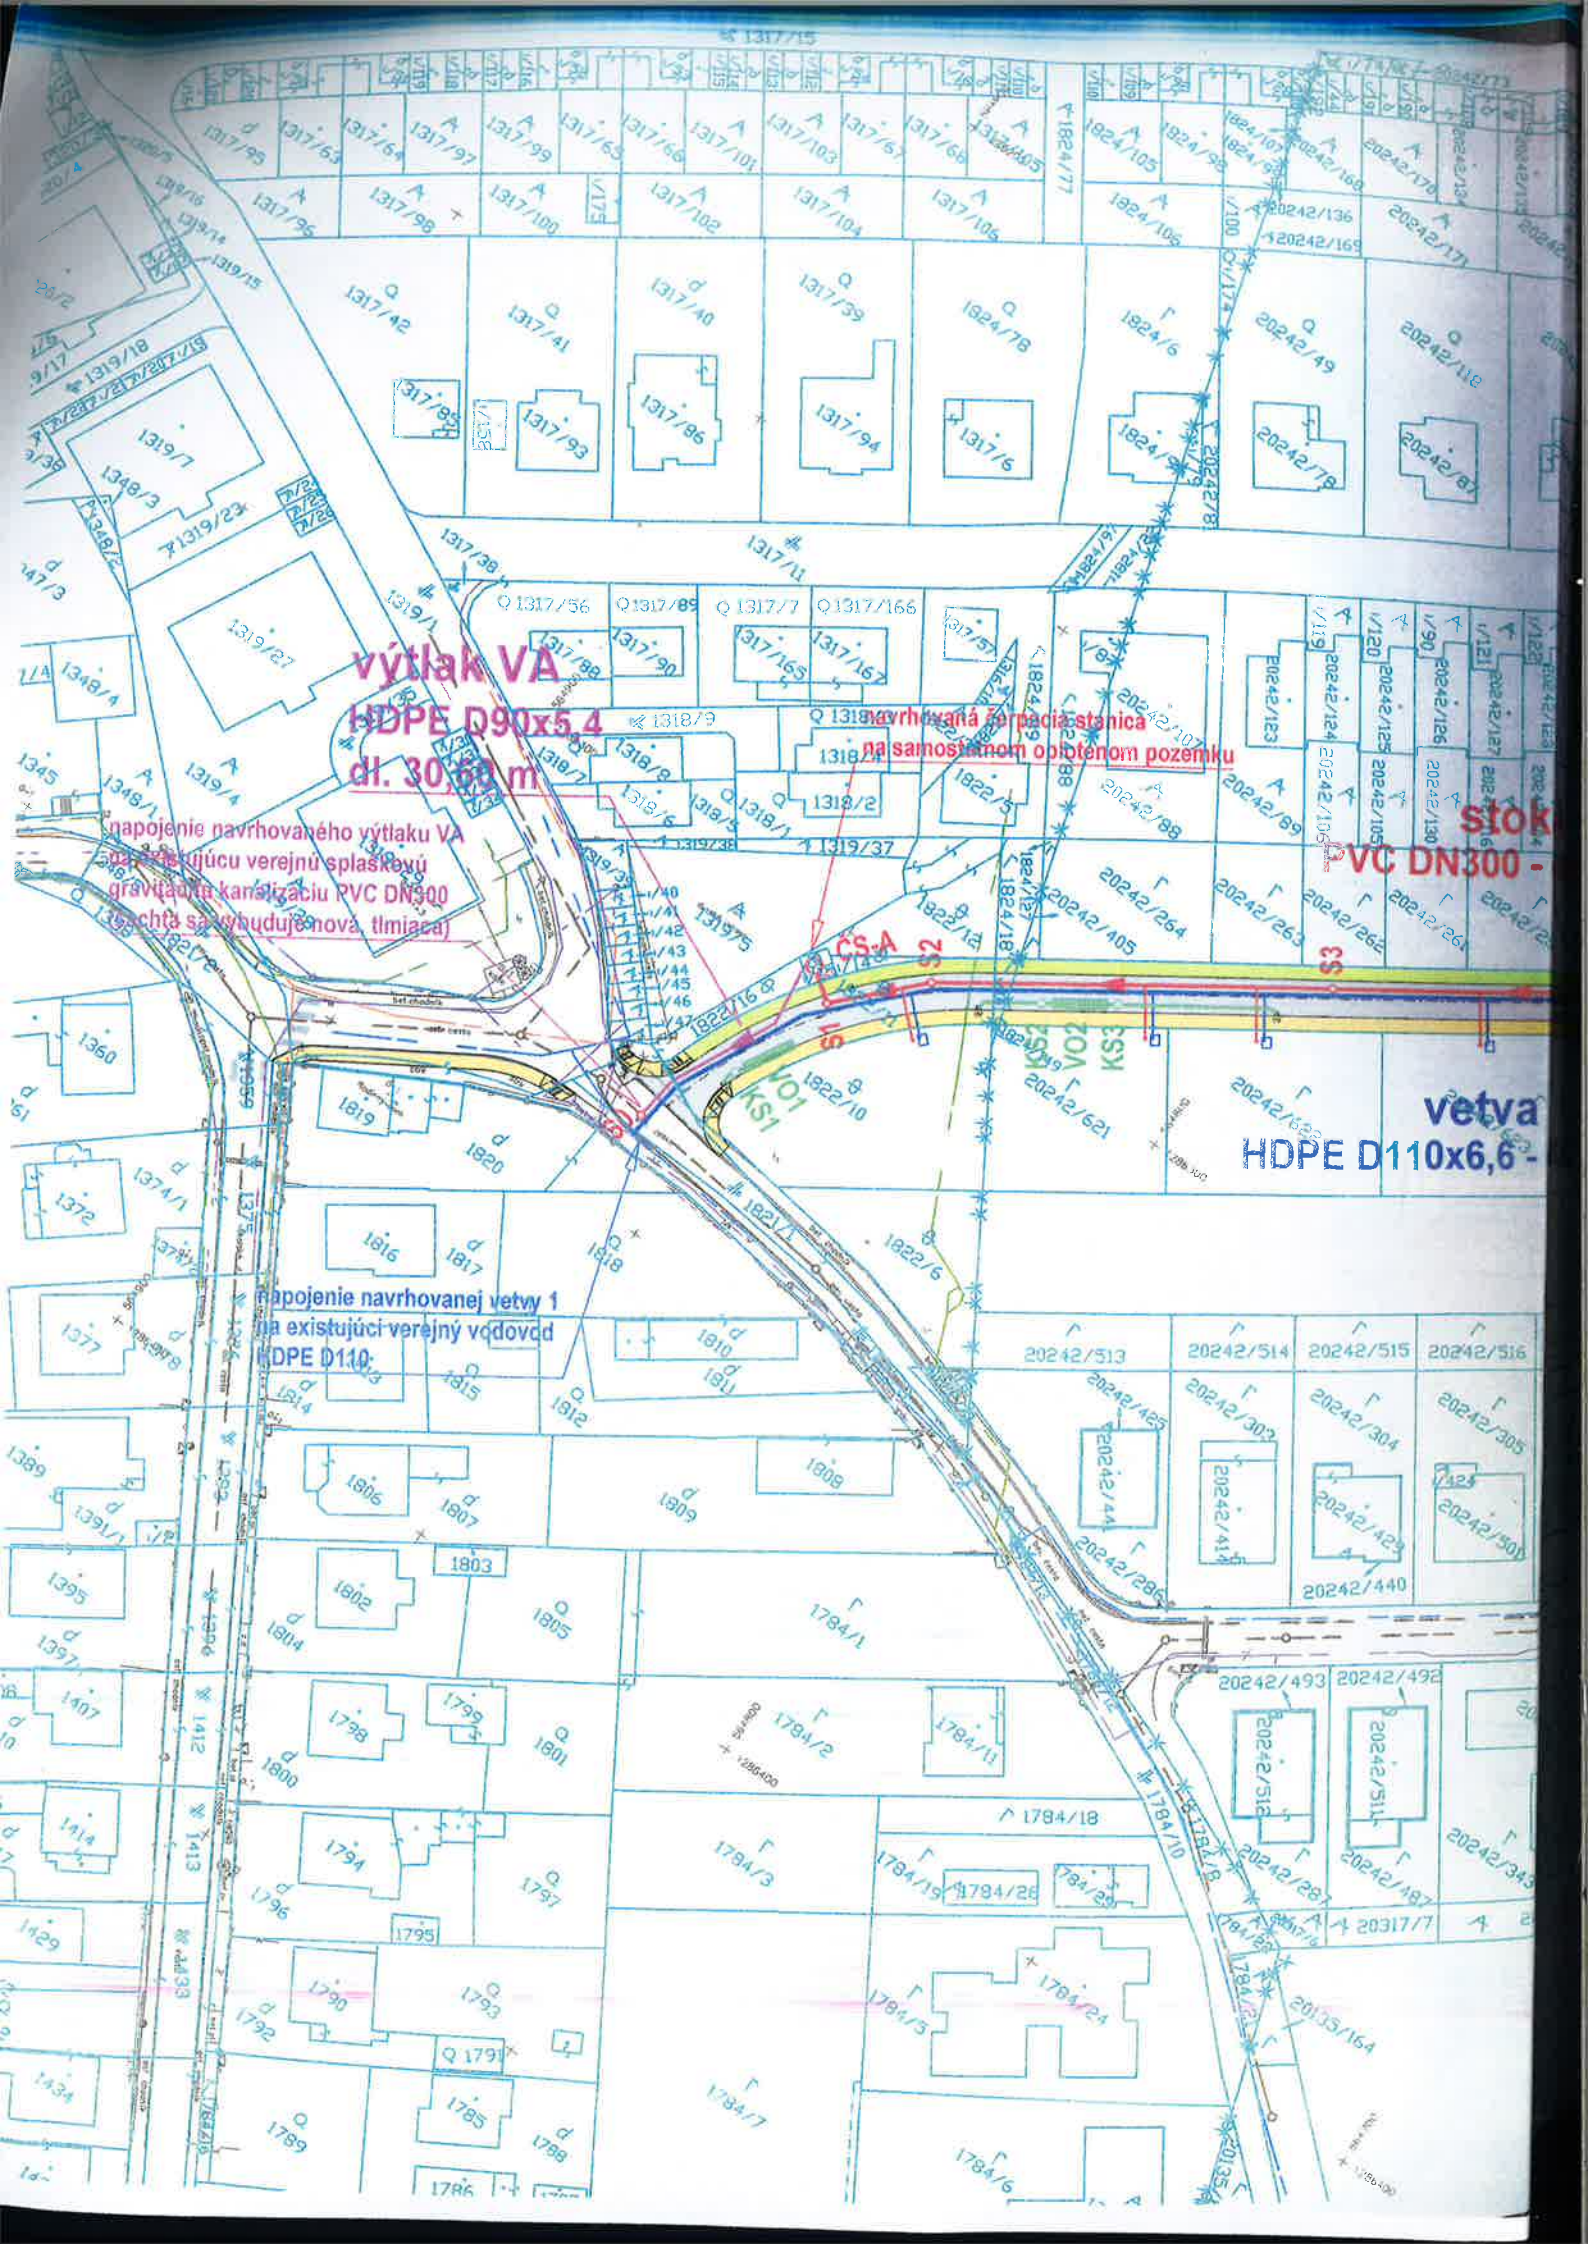

výtlak VA
HDPE D90x5,4
dl. 30,58 m

nápojenie navrhovaného výtlaku VA
na existujúcu verejnú splaškovú
gravitačnú kanalizáciu PVC DN300
(súčasťou sa vybuduje nová, tlmiaca)

navrhovaná čerpacia stanica
na samostatnom obdĺžnom pozemku

stok
PVC DN300 -

vetva
HDPE D110x6,6 -

nápojenie navrhovanej vetvy 1
na existujúci verejný vodovod
HDPE D110