

Obvodný banský úrad v Bratislave

Mierová 19, 821 05 Bratislava
(Fax : 02/5341 73 00, E – mail : obuba@obuba.sk)

Bratislava, 14. októbra 2015
Číslo: 66-2760/2015

ROZHODNUTIE

o zrušení dobývacieho priestoru Rovinka

Obvodný banský úrad (ďalej len „OBÚ“) v Bratislave, ako vecne príslušný orgán štátnej banskej správy podľa § 41 ods. 2 písm. a) zákona SNR č. 51/1988 Zb. o banskej činnosti, výbušnínach a o štátnej banskej správe v znení neskorších predpisov a miestne príslušný podľa § 1 písm. a) vyhlášky Ministerstva hospodárstva SR č. 333/1996 Z. z., ktorou sa ustanovujú obvody pôsobnosti obvodných banských úradov, na základe návrhu právnickej osoby ALAS SLOVAKIA, s.r.o., Polianky 3357/23, 841 01 Bratislava č. 951/Dr.Ba/2014 zo dňa 12.11.2014, kladného vyjadrenia Okresného úradu v Bratislave, ako príslušného orgánu ochrany prírody a na základe záväzných stanovísk stavebných úradov Obce Rovinka a Obce Dunajská Lužná, takto

r o z h o d o l :

Podľa § 27 ods. 1 v spojení s § 27 ods. 12 zákona č. 44/1988 Zb. o ochrane a využití nerastného bohatstva (banský zákon) v znení neskorších predpisov (ďalej len „banský zákon“)

z r u š u j e

dobývací priestor Rovinka,

ktorý bol určený rozhodnutím Povereníctva stavebníctva, technický odbor, Bratislava č. 39/1960 zn. TO-3582-60-inž.Ka zo dňa 01.06.1960 v znení rozhodnutia Ministerstva stavebníctva SSR č. 603/IO-Be/Bá zo dňa 26.02.1981 na dobývanie výhradného ložiska štrkopieskov.

1. Názov a sídlo organizácie, ktorá vypracovala návrh na zrušenie dobývacieho priestoru:

ALAS SLOVAKIA, s.r.o., Polianky 3357/23, 841 01 Bratislava, IČO : 35 825 286 (ďalej len „organizácia“)

2. Názov dobývacieho priestoru, názov a identifikačné číslo katastrálneho územia, názov a kód okresu:

Názov dobývacieho priestoru:	Rovinka
Názov a identifikačné číslo katastrálneho územia:	Rovinka IČÚTJ: 852 813
	Nové Košariská IČÚTJ: 842 036
Názov a kód okresu:	Senec – 108

3. Plošný obsah a súradnice vrcholov geometrického obrazca:

Plošný obsah:	529 047,40 m ²
---------------	---------------------------

Označenie a súradnice geometrického obrazca v súradnicovom systéme S - JTSK:

	X	Y
1	1 286 816,00	561 969,00
2	1 287 042,00	562 279,00
3	1 287 025,00	562 836,00
4	1 287 137,00	563 045,00
5	1 286 988,50	563 161,50
6	1 286 484,33	562 967,65
7	1 286 404,27	562 912,89
8	1 286 482,74	562 798,16
9	1 286 439,20	562 783,80
10	1 286 420,71	562 695,26
11	1 286 445,00	562 512,00

Hranice zrušovaného dobývacieho priestoru Rovinka na povrchu tvoril uzatvorený nepravidelný 11 uholník a tieto sú zakreslené v k podaniu priložených mapách povrchovej situácie v mierke 1:1 000.

4. Druh nerastu, na dobývanie ktorého bol dobývací priestor určený:

Dobývací priestor bol určený na dobývanie výhradného ložiska nevyhradeného nerastu – štrkopieskov.

Dobývací priestor Rovinka sa podľa § 43 ods. 4 banského zákona považoval aj za chránené ložiskové územie Rovinka.

Zrušením dobývacieho priestoru Rovinka v jeho hraniciach súčasne zaniká chránené ložiskové územie Rovinka na pozemkoch v k.ú.:

Rovinka (Register C KN) :

21077/213, 21077/223, 21077/230, 21077/231, 21077/241, 21126/4, 21126/5, 21126/6, 21126/7, 21126/8, 21126/9, 21126/10, 21126/11, 21126/12, 21126/13, 2126/14, 21126/15, 21126/16, 21126/17, 21126/18, 21126/19, 21126/19, 21126/20, 21126/21 21126/22, 21126/29, 21126/48, 21126/51, 21126/53, 21126/68, 21126/96, 21126/99, 21126/101, 21126/104, 21126/105, 21126/106, 21126/108, 21126/109, 21126/110, 21126/111, 21126/140, 21126/142, 21126/143, 21126/144, 21126/157, 21126/158, 21126/159, 21126/160, 21126/161, 21126/162, 21126/163, 21126/164, 21126/165, 21126/168, 21126/169, 21126/171, 21126/172, 21126/179, 21126/180, 211236/181, 21126/182, 21126/183, 21126/184, 21126/185, 21126/186, 21126/187, 21126/188, 21126/189, 21126/190, 21126/191, 21126/192, 21126/207, 21126/218, 21126/219, 21126/220, 21126/221, 21126/222, 21126/223, 21126/224, 21126/228, 21126/229, 21126/230, 21126/232, 21126/236, 21126/237, 21126/240, 21126/241, 21126/242, 21126/243, 21126/244, 21126/246, 21126/247, 21126/248, 21126/250, 21126/252, 21126/255, 21126/260, 21126/290, 21126/291, 21126/292, 21126/293, 21126/298, 21126/300, 21126/301, 21126/321, 21126/322, 21126/323, 21126/324, 21126/325, 21126/326, 21126/327, 21126/329, 21126/330, 21126/331, 21126/332, 21126/333, 21126/334, 21126/335, 21126/336, 21126/337, 21126/338, 21126/339, 21126/340, 21126/342, 21126/343, 21126/344, 21126/345, 21126/346, 21126/347, 21126/348, 21126/351, 21126/361, 21126/362, 21126/363, 21126/366, 21126/367, 21126/368, 21126/369, 21126/370, 21126/371, 21126/372, 21126/373, 21126/374, 21126/376, 21126/382, 21126/383, 21126/384, 21126/385, 21126/386, 21126/387, 21126/388, 21126/417, 21126/420, 21126/421, 21126/422, 21126/423, 21126/424, 21126/425, 21126/426, 21126/427, 21126/428, 21126/429, 21126/434, 21126/435, 21126/436, 21126/437, 21126/438, 21126/443, 21126/444, 21126/454, 21126/456, 21126/457, 21126/458, 21126/459, 21126/466, 21126/467, 21126/470, 21126/475, 21126/488, 21126/489, 21126/490, 21126/491, 21126/492, 21126/494, 21126/501, 21126/502, 21126/509, 21126/510, 21126/511, 21126/512, 21126/513, 21126/514, 21126/515, 21126/524, 21126/529, 21126/533, 21126/534, 21169/17, 21169/19, 21274/4, 21274/75, 21274/76, 21274/77, 21274/78, 21274/79, 21274/80, 21274/81, 21274/82, 21274/83,

21274/84, 21274/85, 21274/86, 21274/87, 21274/88, 21274/89, 21274/90, 21274/91, 21274/92, 21274/105, 21274/106, 21274/107, 21274/108, 21274/109, 21274/110, 21274/111, 21274/112, 21274/145, 21274/148, 21274/205, 21274/206, 21274/207, 21274/208, 21274/209, 21274/210, 21274/211, 21274/212, 21274/213, 21274/214, 21274/215, 21274/216, 21274/217, 21274/230, 21274/243, 21274/273, 21274/279, 21274/297, 21274/301, 21274/302, 21274/307, 21274/322, 21274/323, 21274/324, 21274/364, 21274/365, 21274/366, 21274/367, 21274/368, 21274/369, 21274/370, 21274/371, 21274/372, 21274/373, 21274/374, 21274/375, 21274/402, 21274/403, 21274/404, 21274/406, 21274/407, 21274/408, 21274/409, 21274/410, 21274/412, 21274/413, 21274/414, 21274/417, 21274/418, 21274/420, 21274/421, 21274/422, 21274/423, 21274/443, 21274/444, 21274/445, 21274/446, 21274/447, 21274/448, 21274/449, 21274/450, 21274/451, 21274/452, 21274/453, 21274/454, 21274/455, 21274/456, 21274/457, 21274/458, 21274/459, 21274/488, 21274/489, 21274/490, 21274/493, 21274/494, 21274/498, 21274/514, 21274/538, 21274/540, 21274/549, 21274/550, 21274/553, 21274/554, 21274/573, 21274/615, 21274/642, 21274/643, 21274/644, 21274/645, 21274/661, 21274/678, 21274/679, 21274/680, 21274/683, 21274/685, 21274/686 a 21274/687.

Nové Košariská (Register C KN) :
820/4, 820/26, 825/2, 825/3, 1066/26 a 1066/27.

V súlade s § 26 ods. 3 banského zákona vyznačí orgán územného plánovania zrušenie dobývacieho priestoru Rovinka v územnoplánovacej dokumentácii a Okresný úrad Senec, katastrálny odbor zánik chráneného ložiskového územia (ďalej len „CHLÚ“) Rovinka v katastri nehnuteľností.

Rozhodnutie o námietkach účastníkov konania:

Námietky účastníkov konania, Ing. Milana Muroňa podané dňa 23.04.2015 a 29.04.2015, p. Štefana Rakovana, p. Márie Juríkovej, p. Emílie Ružičkovej, p. Magdalény Korčičiakovej, p. Vladimíra Mikuša, Ing. Karin Balažicovej, p. Elfrídy Brehovskej, p. Mgr. Margity Brynkosovej (poverenej zastupovaním p. Justíny Sataníkovej) podané dňa 29.04.2015, OBÚ v Bratislave podľa § 28 ods. 13 banského zákona, ako právne nedôvodné v tomto konaní, zamietla.

O d ô v o d n e n i e :

Konanie o zrušenie dobývacieho priestoru (ďalej len „DP“) Rovinka bolo začaté dňom 18.11.2014 podaním návrhu organizácie zo dňa 12.11.2014 na jeho zrušenie. OBÚ v Bratislave preskúmal návrh organizácie a jej prílohy, a zistil, že návrh nie je úplný, preto listom č. 960-3031/2014 zo dňa 25.11.2014 vyzval organizáciu na doplnenie podania o zaplatenie správnych poplatkov v celkovej sume 49,50 €. Organizácia správne poplatky na základe výzvy zaplatila dňa 02.12.2014 prevodom z účtu na účet správnych poplatkov v Štátnej pokladnici. Po opätovnom preskúmaní návrhu organizácie OBÚ v Bratislave konštatoval, že podanie je už úplné a po identifikovaní účastníkov konania vo veci listom č. 66-67/2015 zo dňa 09.03.2015 oznámil účastníkom konania a dotknutým orgánom štátnej správy začatie konania a súčasne nariadil ústne pojednávanie vo veci spojené s miestnou ohliadkou na deň 29.04.2015 so stretnutím na Obecnom úrade v Obci Rovinka. Neznámym účastníkom konania a účastníkom konania s neznámym pobytom bolo oznámenie o začatí konania a nariadení ústneho pojednávania doručené verejnou vyhláškou podľa § 28 ods. 10 banského zákona. Dňa 21.04.2015 bolo z Obce Rovinka telefonicky OBÚ v Bratislave oznámené, že Obec Rovinka nemôže v čase konania ústneho pojednávania vo veci poskytnúť rokovaciu miestnosť, nakoľko je v priestoroch Obecného úradu v Rovinke dočasne presťahovaná miestna základná škola z dôvodu prebiehajúcej rekonštrukcie budovy školy. OBÚ v Bratislave, na základe tejto informácie, ihneď kontaktoval telefonicky starostu Obce Dunajská Lužná s požiadavkou o poskytnutie rokovacej miestnosti, ktorej starosta Obce Dunajská Lužná vyhovel. Zmena miesta rokovania bola oznámená na úradnej tabuli OBÚ v Bratislave a tiež na úradnej tabuli Obce Rovinka. Ústne pojednávanie vo veci spojené s miestnou ohliadkou sa konalo dňa 29.04.2015 na Obecnom úrade v Dunajskej Lužnej.

Dňa 23.04.2015 bol na OBÚ v Bratislave doručený list Ing. Karola Baranoviča, bytom Na Riviére 19, 841 04 Bratislava, zastupujúceho na základe plnej moci z 01.12.2014, Ing. Milana Muroňa a p. Emíliu Muroňovú,

obaja bytom Račianska 49, 831 02 Bratislava, vlastníkov pozemku s parc. č. 21126/15 v k.ú. Rovinka, nachádzajúcom sa takmer celou plochou v DP Rovinka. V liste je vyjadrená námietka v tvare, cit.: „...so zrušením dobývacieho priestoru Rovinka nesúhlasíme.“. Námietka je odôvodnená tým, že zrušením DP Rovinka by zanikla povinnosť organizácie upraviť – sanovať breh pozemku s parc. č. 21126/15 v k.ú. Rovinka do užívania schopného stavu, čím by tam údajne vznikla čierna skládka betónových odpadov, panelov, skruží a lán ohrozujúca majetok a zdravie ľudí. **OBÚ v Bratislave túto námietku v rozhodnutí o námietkach účastníkov konania zamietol**, nakoľko vo veci „čiernej skládky odpadov“ OBÚ v Bratislave nie je kompetentný konať. V § 18 ods. 7 zákona č. 223/2001 Z. z. o odpadoch a o zmene a doplnení niektorých zákonov v znení neskorších predpisov je uvedené, cit.: „*Ak vlastník, správca alebo nájomca nehnuteľnosti zistí, že na jeho nehnuteľnosti bol umiestnený odpad v rozpore s týmto zákonom, je povinný to oznámiť bezodkladne okresnému úradu a obci, v ktorých územnom obvode sa nehnuteľnosť nachádza*.“.

Dňa 24.04.2015 bol na OBÚ v Bratislave doručený list Slovenského rybárskeho zväzu, Miestna organizácia Dunajská Lužná, Školská 251, 900 42 Dunajská Lužná, v ktorom sa tvrdí, že štrkovisko v DP Rovinka je rybárskym revírom evidovaným ako Veľké jazero Rovinka a obhospodaruje ho Miestna organizácia Slovenského rybárskeho zväzu Dunajská Lužná, v ktorom sa tiež ďalej uvádza, cit.: „*Sme presvedčení , že Banský úrad v konaní opomenul ako účastníka konania Slovenský rybársky zväz, ktorého práva sú týmto postupom výrazne dotknuté*. “s tvrdením, že ťažobná činnosť výrazne negatívne ovplyvnila výkon rybárskeho práva, daného zákonom. OBÚ v Bratislave analyzoval v konaní vo veci podmienky, pre ktoré by mohla byť Miestna organizácia Slovenského rybárskeho zväzu Dunajská Lužná účastníkom konania vo veci, pričom dospel k názoru, že jej práva a právom chránené záujmy nemôžu byť rozhodnutím vo veci dotknuté, preto rozhodnutím č. 66-1491/2015 zo dňa 25.05.2015 s právoplatnosťou nadobudnutou dňa 17.06.2015 rozhodol, že Miestna organizácia Slovenského rybárskeho zväzu Dunajská Lužná nie je účastníkom konania vo veci zrušenia DP Rovinka.

Na ústnom pojednávaní konanom vo veci dňa 29.04.2015 na Obecnom úrade v obci Dunajská Lužná boli vznesené tieto písomné námietky proti zrušeniu DP Rovinka zo strany viacerých účastníkov konania:

1. p. **Štefan Rakovan, 900 41 Rovinka č. 7**, cit.: „*PARC. Č. 1135/I PÔVODNÝ POZEMOK PRED VYVLASTNENÍM MAL VÝMERU 5 755, PO VYVLASTNENÍ NÁM ZOSTALO 2 695 m², KTORÉ MÁM AJ NA LISTE VLASTNÍCTVA*
 1. *ŽIADAME PREVERIŤ - PREČO ZVYŠOK PARCELY č. 1135/I KTOREJ SOM VLASTNÍKOM SA NACHÁDZA VO VODE. PREDSA TÁTO ČASŤ BOLA VYVLASTNENÁ NA ÚČELY ŤAŽBY A OSTATNÁ ČASŤ PÔVODNÉHO POZEMKU ZOSTALA SMEROM NA BREH*
 2. *ŽIADAM, ABY TÁ ČASŤ POZEMKU, KTORÁ BOLA VYVLASTNENÁ BOLA VRÁTENÁ MNE, AKO PÔVODNÉMU VLASTNÍKovi*
 3. *AKÝM PRÁVOM, ODKÚPIL TERAJŠÍ VLASTNÍK ČASŤ MÔJHO POZEMKU ? OD KOHO, AKÉ PODVODY SA TAM ROBILI ?*
 4. *ŽIADAM VYSVETLIŤ, AKÝM SPÔSOBOM SA MÁM DOSTAŤ NA MÔJ POZEMOK*
 5. *BÁNSKY ÚRAD, KEĎ VRACIA VLASTNÍKOM POZEMKY MAL BY ICH VRÁTIŤ V PÔVODNOM STAVE V AKOM BOLI PRED ŤAŽBOU KTO ROZHODOL, ŽE TÁ ČASŤ POZEMKU, KTORÁ JE VO VODE – KDE BOLO ŤAŽENÉ JE MOJA ? TRVÁM NA TOM, ŽE ABY ČASŤ POZEMKU, KTORÝ VLASTNÍM BOLA ČASŤ KTORA JE SMEROM NA BREH, ČO LOGICKY JE KAŽDÉMU JASNÉ, ŽE DOBÝVACÍ PRIESTOR JE TEN, KTORÝ JE VO VODE !!!*
 6. *NESÚHLASÍM, ABY NEBOL ZRUŠENÝ DOBÝVACÍ PRIESTOR POKIAL NEBUDE MÔJ POZEMOK V TAKOM STAVE, AKO BOL PRED TÝM AKO BOLO ZAHÁJENÉ DOBÝVANIE*
 7. *CELÚ DOBU SOM BOL ZAVÁDZANÝ INFORMÁCIAMI O TAM, KDE SA MÔJ POZEMOK NACHÁDZA V ROKU 2004 NÁM K.Ú: SENEC UROBIL INFORMÁCIU NA KTOREJ JE ZOZNAM CHATÁROV, KTORÍ SÚ VEDENÍ NA MOJOM POZEMKU*
 8. *RIEŠENÍM BY BOL AJ NÁHRADNÝ POZEMOK PÔVODNEJ KVALITY“* – OBÚ v Bratislave nie je kompetentný riešiť veci súvisiace s evidenciou pozemkov a s ich prevodmi.
2. p. **Mária Juríková, 900 41 Rovinka 130, p. Magdaléna Korčičiaková, 900 41 Rovinka 123, p. Vladimír Mikuš, 900 41 Rovinka 60 a p. Emília Ružičková, Račianska 56, 831 02 Bratislava**, cit.: „*NESÚHLASÍM, ABY BOLO UKONČENÉ ŤAŽOB. PRÁVO PRED TÝM, KÝM SA NEVYSPORIADA-*

JÚ POZEMKY – BYŤ V TAKOM STAVE AKO BOLI PRED ŤAŽBOU. ALEBO UROBIŤ VÝMENU za pôdu rovnakej kvality. NEMIENIM PLATIŤ DANE ZA TO, ČO NEVYUŽÍVAM“ – OBÚ v Bratislave, ako už bolo uvedené, nie je kompetentný riešiť veci súvisiace s evidenciou pozemkov a s ich prevodmi.

3. Ing. Milan Muroň, Račianska 49, 831 02 Bratislava, cit.: „ *Na mojom pozemku p.č. 21126/15 v k.ú. Rovinka, ktorý je v dobývacom priestore Rovinka je pod vodnou hladinou betónový odpad – betóny panely, skruže a desiatky oceľových lán, ktoré v prípade zrušenie dobývacieho priestoru by ohrozovali zdravie občanov. Vaším postupom upierate mi právo vlastníka prevziať vlastný pozemok po zrušení dobývacieho priestoru Rovinka v užívania schopnom stave. So zrušením dobývacieho priestoru Rovinka nesúhlasím !*“ – dôvody k zamietnutiu námietky Ing. Milana Muroňa sú uvedené v 1. odseku na strane 4. tohto rozhodnutia.
4. Mgr. Margita Brynkosová, Dunajská Lužná 645/26, (poverená zastupovaním p. Justíny Sataníkovej, 900 41 Rovinka 141), cit.: „*Žiadám Obvodný banský úrad v Bratislave, aby môj (mojej matke) po ukončení ťažby vrátil pozemok, ako som ho vlastnila pred ťažbou. To znamená ornú pôdu. V uvedenom prípade nesúhlasíme s ukončením ťažby a s ukončením záväzkov voči účastníkom konania.*“ – OBÚ v Bratislave, ako už bolo uvedené, nie je kompetentný riešiť veci súvisiace s evidenciou pozemkov a s ich prevodmi.
5. Ing. Karin Balažicová, Sedmokráska 7, 821 01 Bratislava a p. Elfrída Brehovská, 900 41 Rovinka 109, cit. : „*V dôsledku dlhodobej ťažby štrkopiesku považujeme pozemok, ktorý máme vo vlastníctve a za ktorý platíme dane, za znehodnotený. Bol nám odobraný prístup k pozemku, v dôsledku čoho je pre nás nepoužiteľný. Požadujeme riešenie danej situácie. Navrhujeme: - náhradu pozemku v adekvátnej kvalite pôvodného stavu, t.j.: orná pôda*“ – OBÚ v Bratislave, ako už bolo uvedené, nie je kompetentný riešiť veci súvisiace s evidenciou pozemkov a s ich prevodmi.

Vyššie uvedené námietky účastníkov konania OBÚ v Bratislave, ako právne nedôvodné v tomto konaní, zamietol z vyššie uvedených dôvodov.

Organizácia pred podaním návrhu na zrušenie DP Rovinka vykonala likvidáciu štrkovne. Rozhodnutím OBÚ v Bratislave č. 28-2254/2013 zo dňa 21.10.2013 (s nadobudnutou právoplatnosťou 31.12.2013) bola organizácii povolená banská činnosť - likvidácia južnej a juhovýchodnej časti štrkovne medzi vrcholovými bodmi DP Rovinka č. 1, 2 a 3 s celkovou plošnou výmerou 14 942 m², t.j. na ploche, ktorá bola dotknutá dobývaním štrkopieskov v poslednom období jeho realizácie. Niektorí vlastníci pozemkov v tejto časti DP Rovinka nesúhlasili s realizáciou likvidačných prác na svojich pozemkoch, preto sa likvidačné práce vykonali len na pozemkoch, na ktorých boli organizáciou vyriešené strety záujmov s ich vlastníkmi. Likvidačné práce boli ukončené dňa 17.07.2014.

Na základe uvedeného, po opätovnom preskúmaní predloženej dokumentácie, tunajší úrad zistil, že návrh na zrušenie DP Rovinka je úplný a podanie spĺňa podmienky pre vydanie rozhodnutia vo veci tým, že :

- **organizácia je držiteľom banského oprávnenia** vydaného rozhodnutím OBÚ v Bratislave pod č. 2398/2001 dňa 26.11.2001 (právoplatné 27.11.2001) v znení jeho zmien vykonaných rozhodnutiami OBÚ v Bratislave č. 483/2002 z 27.03.2002 (právoplatné 12.04.2002), č. 104-835/2007 z 16.05.2007 (právoplatné 22.05.2007), č. 897-2658/2012 z 19.10.2012 (právoplatné 17.11.2012) a č. 988-2905/2012 z 21.11.2012 (právoplatné 14.12.2012),
- **Okresný úrad Bratislava, odbor starostlivosti o životné prostredie** vydal kladné vyjadrenie k zrušeniu DP Rovinka listom č. OU-BA-OSZP 1-2014/79803 - KTP zo dňa 09.10.2014 bez zásadných pripomienok,
- kladné stanovisko k zrušeniu DP vydalo **Ministerstvo hospodárstva SR** z hľadiska realizácie surovínovej politiky SR pod č. 26096/2014-4110 dňa 13.10.2014,
- **zostatkové zásoby štrkopieskov na tomto výhradnom ložisku boli** rozhodnutím OBÚ v Bratislave č. 69-2312/2012 zo dňa 17.09.2012 o odsúhlasení návrhu na odpis zásob, **vyňaté z evidencie zásob Slovenskej republiky,**
- kladné vyjadrenie v predmetnej veci bez zásadných pripomienok vydala **Obec Rovinka** pod č. SÚ-684-3738/2014-2/HAN dňa 04.11.2014,
- kladné vyjadrenie v predmetnej veci bez zásadných pripomienok vydala **Obec Dunajská Lužná** pod č. Apf-3222/1013/2014-3284/2014 dňa 07.10.2014.

Predložený návrh s doloženou dokumentáciou spĺňa náležitosti podania v tejto veci, dokumentáciu vypracoval RNDr. Ivan Burza, ktorý je držiteľom osvedčenia o odbornej spôsobilosti na výkon funkcie projektant vydaného Obvodným banským úradom v Bratislave pod č. 1600/2005 dňa 15.07.2005, ev. č. 819.

Dňa 23.07.2015 bol odoslaný návrh rozhodnutia tunajšieho úradu č. 66-1981/2015/II z 20.07.2015 o zrušení DP Rovinka s mapovou prílohou v mierke 1:1 000 na Stavebný úrad Obce Rovinka, ktorý k tomuto návrhu dal záväzné stanovisko listom číslo SÚ-736-3571/2015/2/HAN zo dňa 28.08.2015 (na tunajší úrad doručený 08.09.2015, evidovaný pod č. 66-2508/2015), v ktorom nevzniesol k návrhu rozhodnutia o zrušení DP Rovinka námietky a vyjadril súhlas s týmto rozhodnutím, s podmienkou, cit.: „Obvodný banský úrad v Bratislave, ako vecne príslušný orgán štátnej správy v Rozhodnutí o zrušení dobývacieho priestoru Rovinka určí vo výroku rozhodnutia povinnosť pre navrhovateľa, spoločnosť ALAS SLOVAKIA s.r.o., Polianky 3357/23, 841 01 Bratislava upraviť plochu rušeného dobývacieho priestoru do užívania schopného stavu.“.

Dňa 23.07.2015 bol odoslaný návrh rozhodnutia tunajšieho úradu č. 66-1981/2015/II z 20.07.2015 o zrušení DP Rovinka s mapovou prílohou v mierke 1:1 000 aj na Stavebný úrad Obce Dunajská Lužná, ktorý k tomuto návrhu dal záväzné stanovisko listom Č. j. Výst.2334-184-DL-15-Va zo dňa 21.09.2015 (na tunajší úrad doručený 25.09.2015, evidovaný pod č. 66-2677/2015), v ktorom nevzniesol k návrhu rozhodnutia o zrušení DP Rovinka námietky a vyjadril súhlas s týmto rozhodnutím s podmienkou, cit.: „Obvodný banský úrad v Bratislave, ako vecne príslušný orgán štátnej banskej správy v Rozhodnutí o zrušení dobývacieho priestoru Rovinka určí vo výroku rozhodnutia povinnosť pre navrhovateľa, spoločnosť ALAS SLOVAKIA s.r.o., Polianky 3357/23, 841 01 Bratislava upraviť plochu rušeného dobývacieho priestoru do užívania schopného stavu.“.

Podmienky uvedené v záväzných stanoviskách stavebných úradov oboch obcí sú obsahovo identické avšak v konaní o zrušení DP Rovinka sú právne nenáležité. Dňom nadobudnutia právoplatnosti rozhodnutia OBÚ v Bratislave o zrušení DP Rovinka prestanú na jeho bývalej ploche platiť banské predpisy upravujúce ochranu a využívanie nerastného bohatstva, ako aj upravujúce bezpečnosť a ochranu zdravia pri práci a bezpečnosť prevádzky, zabezpečenie chránených objektov a záujmov pred účinkami banskej činnosti. Konaniu o zrušenie DP Rovinka predchádzalo správne konanie o povolenie banskej činnosti – likvidácie časti štrkovne v DP Rovinka, predmetom ktorého boli aj terénne úpravy v takom rozsahu, ako to umožnili vyriešené strety záujmov. Účastníkmi tohto konania boli, okrem iných, aj Obce Rovinka a Dunajská Lužná, pričom tieto v tomto konaní mohli, avšak neuplatnili, takúto požiadavku k spôsobu likvidácie štrkovne v DP Rovinka.

OBÚ v Bratislave pri vydávaní tohto rozhodnutia postupoval najmä podľa úpravy uvedenej v § 27 ods. 1 banského zákona, cit.: „*Dobývací priestor, jeho zmenu a zrušenie určí obvodný banský úrad rozhodnutím po vyjadrení príslušného orgánu ochrany prírody^{7a)} a na základe záväzného stanoviska stavebného úradu.*^{7b)}“ v spojení s úpravou uvedenou v § 27 ods. 12 banského zákona, cit.: „*Obvodný banský úrad rozhodnutie o určení dobývacieho priestoru zruší, ak sa dobývanie výhradného ložiska ukončilo alebo trvale zastavilo a hlavné banské diela a lomy boli zlikvidované.*“, ďalej podľa úpravy uvedenej v § 28 ods. 1 banského zákona prvá veta, cit.: „*Konanie o určení, zmenách a zrušení dobývacieho priestoru (ďalej len "konanie o určení dobývacieho priestoru") sa začína na návrh organizácie, obce, v ktorej katastrálnom území sa dobývací priestor nachádza, alebo na podnet obvodného banského úradu.*“, v § 28 ods. 7 banského zákona, cit. : „*Účastníkmi konania o určení dobývacieho priestoru sú navrhovateľ, fyzické a právnické osoby, ktorých vlastnícke a iné práva k pozemkom alebo stavbám môžu byť určením dobývacieho priestoru priamo dotknuté, a obec, v územnom obvode ktorej sa dobývací priestor nachádza a fyzická osoba a právnická osoba, ktorej toto postavenie vyplýva z osobitného predpisu^{13c)}*“, v § 28 ods. 13 banského zákona, cit. : „*V rozhodnutí o určení dobývacieho priestoru vymedzí obvodný banský úrad dobývací priestor a určí podmienky, ktorými sa zabezpečia verejné záujmy v území, a rozhodne o námietkach účastníkov konania.*“ a v § 43 ods. 4 banského zákona prvá veta, cit.: „*Dobývacie priestory určené podľa doterajších predpisov sa posudzujú ako dobývacie priestory podľa tohto zákona a ako podklad územnoplánovacej dokumentácie. V prípadoch, keď sa neurčilo chránené územie, sa dobývací priestor určený podľa doterajších predpisov považuje tiež za chránené ložiskové územie podľa tohto zákona.*“.

Nakoľko DP Rovinka bol určený rozhodnutím Povereníctva stavebníctva, technický odbor, Bratislava č. 39/1960 zn. TO-3582-60-inž.Ka zo dňa 01.06.1960 a jeho zmena - rozšírenie rozhodnutím Ministerstva stavebníctva SSR č. 603/IO-Be/Bá zo dňa 26.02.1981, t.j. v období pred 01.07.1988, kedy nadobudol účinnosť v súčasnosti platný banský zákon, ktorý zaviedol inštitút CHLÚ, v súvislosti so zrušením DP Rovinka súčasne

dochádza aj k zániku CHLÚ Rovinka, ktoré nebolo určené samostatným rozhodnutím, ale vzniklo podľa § 43 ods. 4 banského zákona.

Na základe takto vykonaného dokazovania a s použitím uvedených právnych noriem bolo rozhodnuté tak, ako je uvedené vo výrokovej časti tohto rozhodnutia.

DP Rovinka bol evidovaný v knihe DP OBÚ v Bratislave pod číslom 070/A a bol vymedzený na ploche chráneného ložiskového územia Rovinka, ktoré bolo evidované v knihe CHLÚ OBÚ v Bratislave pod číslom 108/a.

Za vydanie tohto rozhodnutia organizácia zaplatila správny poplatok vo výške 33,- €, podľa položky 173 písm. a) bod 3. sadzobníka správnych poplatkov zákona NR SR č. 145/1995 Z. z. o správnych poplatkoch v znení neskorších predpisov a za miestne zisťovanie vo veci správny poplatok vo výške 16,50 €, podľa položky 9 tohto sadzobníka, prevodom z účtu na účet v Štátnej pokladnici dňa 02.12.2014.

P o u č e n i e :

Proti tomuto rozhodnutiu má účastník konania podľa § 53 a nasl. zákona č. 71/1967 Zb. o správnom konaní (správny poriadok) v znení neskorších predpisov právo podať v lehote 15 dní od jeho doručenia odvolanie na Hlavný banský úrad v Banskej Štiavnici. Odvolanie sa podáva v uvedenej lehote na Obvodný banský úrad v Bratislave.



Ing. Miroslav V i l č e k
predseda úradu

Toto rozhodnutie s mapovou prílohou sa doručuje účastníkom konania:

1. **ALAS SLOVAKIA, s.r.o.**, Polianky 3357/23, 841 01 Bratislava
2. **Obec Rovinka**, Školská 32, 900 41 Rovinka
3. **Obec Dunajská Lužná**, Jánošíkovská 466/7, 900 42 Dunajská Lužná
4. **Slovenský pozemkový fond Bratislava**, Búdková 36, 817 15 Bratislava

Ďalej sa doručuje účastníkom konania (bez mapovej prílohy):

5. **Baánová Gabriela**, Saratovská 6, 841 02 Bratislava
6. **Bača Jozef, Ing.**, Belinského 2, 851 01 Bratislava
7. **Bačová Viera, Mgr.**, Belinského 2, 851 01 Bratislava
8. **Balažicová Karin, Ing.**, Sedmokrásková 7, 821 01 Bratislava
9. **Baranovič Karol, Ing.**, Na Riviére 19, 841 04 Bratislava
10. **Baranovičová Marta**, Na Riviére 19, 841 04 Bratislava
11. **Barčák Jozef**, Janáčkova 3, 811 08 Bratislava
12. **Barčáková Helena**, Janáčkova 3, 811 08 Bratislava
13. **Barla Jaroslav, Ing.**, Liptovská 4, 821 09 Bratislava
14. **Barlová Alžbeta**, Liptovská 4, 821 09 Bratislava
15. **Bartaloš Jozef**, 900 41 Rovinka 210
16. **Bartalošová Marta**, 900 41 Rovinka 210
17. **Bartalský Karol**, Kolárska 10, 811 06 Bratislava
18. **Blaško Martin**, Školská 268, 900 41 Rovinka
19. **Blaško Robert**, Školská 268, 900 41 Rovinka
20. **Blechová Eva, Ing.**, Pod Rovnicami 21, 841 04 Bratislava
21. **Bohdal Pavel, Ing.**, Novosvetská 42, 811 04 Bratislava
22. **Bohdalová Katarína, Ing.**, Novosvetská 42, 811 04 Bratislava
23. **Borsík Karol**, 900 41 Rovinka 242
24. **Borsíková Emília**, 900 41 Rovinka 242
25. **Brehovská Elfrída**, 900 41 Rovinka 109
26. **Brixová Mária**, Kočeľová 4, 821 08 Bratislava
27. **Bugárová Simona**, 900 41 Rovinka 116
28. **Cinzer Matúš, MUDr.**, Vavilovova 7, 851 01 Bratislava
29. **Cinzerová Jana, MUDr.**, Vavilovova 7, 851 01 Bratislava
30. **Complex Holding AG**, Eschenring 11, Zug CH 6300, CH
31. **Czako Michal**, Nezábudková 26, 821 01 Bratislava
32. **Czikhardt Norbert, Ing.**, Palkovičova 15, 821 08 Bratislava
33. **Czikhardtová Irena, Ing.**, Palkovičova 15, 821 08 Bratislava
34. **Čechovičová Zuzana, Mgr.**, Lovinského 4500/27, 811 04 Bratislava
35. **Dašková Soňa, MUDr.**, Belehradská 73/6, 831 04 Bratislava
36. **Deák Ondrej**, Krajinská 3, 821 06 Bratislava
37. **Deckerová Barbora**, Nám. Slobody 6, 811 06 Bratislava
38. **Deckerová Jana**, Nám. Slobody 6, 811 06 Bratislava
39. **Doležalová Iveta**, Mierová 18, 821 05 Bratislava
40. **Duba Peter**, 900 41 Rovinka 287
41. **Ďurecová Ol'ga**, Lipnická 308/75, 900 42 Dunajská Lužná
42. **Faktor Pavol, Ing.**, 023 04 Stará Bystrica 105
43. **Faktorová Eva, Mgr.**, 023 04 Stará Bystrica 105
44. **Farkašová Gertrúda, PaedDr.**, Školská 7, 900 44 Tomášov
45. **Fillo Vladimír**, Rajecká 13, 821 07 Bratislava
46. **Foltýnová Adriana, MUDr.**, Borovicová 1015/42, 900 55 Lozorno
47. **Frázová Martina**, 908 80 Sekule 176
48. **Fucek Peter**, Záhradnícka 35, 811 07 Bratislava
49. **Fujáková Marta**, 900 41 Rovinka 331
50. **Gajdoš Martin, Ing.**, Čiližská 30, 821 07 Bratislava
51. **Gajdošová Viera, Ing.**, Čiližská 30, 821 07 Bratislava

52. **Garaj Ján**, Holubia 1713/20, 900 42 Dunajská Lužná
53. **Garajová Miroslava**, Holubia 1713/20, 900 42 Dunajská Lužná
54. **Hajdúch Andrej**, 900 41 Rovinka 268
55. **Hajdúch Radoslav, JUDr.**, 900 41 Rovinka 268
56. **Hájková Elena, MUDr.**, Komárnická 32, 821 02 Bratislava
57. **Hegedüs Jaroslav JUDr.**, Medved'ovej 32, 851 04 Bratislava
58. **Hegedüsová Alžbeta**, Medved'ovej 32, 851 04 Bratislava
59. **Hesselová Zuzana**, Podháj 133, 841 03 Bratislava
60. **Heteniaková Marta**, 900 41 Rovinka 243
61. **Hnáteková Zdena**, Púpavová 23, 841 04 Bratislava
62. **Horváth Miroslav, Ing.**, Rumančekova 28, 821 01 Bratislava
63. **Hrazdírová Eva**, Lachova 1610/35, 851 03 Bratislava
64. **Hromadová Klaudia, Mgr.**, Podjavorinskej 5, 811 03 Bratislava
65. **Hronček Miroslav**, Jašíkova 274/16, 821 03 Bratislava
66. **Hronček Vladimír, Ing.**, Majerníkova 1, 841 05 Bratislava
67. **Hrubiško Ján**, Lermontova 8, 811 05 Bratislava
68. **Hrubišková Miriam**, Lermontova 8, 811 05 Bratislava
69. **Hudec Vladan, MUDr.**, Staré Grunty 6136/42, 841 04 Bratislava
70. **Husárek Juraj**, Bučinová 8, 821 07 Bratislava
71. **Husárek Ladislav**, Rajecká 26, 821 07 Bratislava
72. **Husárková Eva, Mgr.**, Planét 11, 821 02 Bratislava
73. **INW spol. s r.o.**, Vansova 2, 811 03 Bratislava
74. **Jahnová Alena**, Repašského 3114/18, 841 02 Bratislava
75. **Jakubec Peter, Ing.**, Lenardova 6, 851 01 Bratislava
76. **Jaloviar Vladimír, Ing.**, Križna 25, 931 01 Šamorín
77. **Jaloviarová Zuzana**, Križna 25, 931 01 Šamorín
78. **Jiroš Jozef, Ing.**, Drotárska 4, 811 02 Bratislava
79. **Juck Florián**, 900 41 Rovinka 2
80. **Juríková Mária**, 900 41 Rovinka 1308
81. **Kacera Jakub**, Strelecká 2, 811 01 Bratislava
82. **Kacera Peter, Ing.**, Doležalova 17, 821 04 Bratislava
83. **Kán Vladimír, JUDr.**, Fraňa Kráľa 5, 811 05 Bratislava
84. **Kánová Martina**, Fraňa Kráľa 5, 811 05 Bratislava
85. **Kemenczeiová Eva**, 900 41 Rovinka 308
86. **Knappek Juraj, Ing.**, Gunduličova 6, 811 05 Bratislava
87. **Knappková Hedviga, MUDr.**, Gunduličova 6, 811 05 Bratislava
88. **Kochan Pavol, Ing.**, Školská 268/4, 900 41 Rovinka
89. **Kochanová Irena**, Školská 268/4, 900 41 Rovinka
90. **Koleno Igor, Ing.**, Hlavná 165, 900 41 Rovinka
91. **Kolenová Róza**, Hlavná 165, 900 41 Rovinka
92. **Konrádová Eva**, Jánošíkovská 1772/42A, 900 42 Dunajská Lužná
93. **Korčičiaková Magdaléna**, 900 41 Rovinka 123
94. **Kostroň Peter, Ing.**, Šarišská 1, 821 09 Bratislava
95. **Kotul'a Peter**, Brančská 7, 851 05 Bratislava
96. **Královičová Daniela, PhDr.**, Muškátová 6, 821 01 Bratislava
97. **Kubalová Anna**, 900 42 Dunajská Lužná 468
98. **Kubešová Viera**, 900 41 Rovinka 91
99. **Kubiková Monika, PhDr.**, Votrubova 11, 821 09 Bratislava
100. **Kubišová Margita**, 900 41 Rovinka 60
101. **Kummer Daniel**, Nybergsgatan 10, 114 45 Štokholm, Švédsko
102. **Lauko Martin, JUDr.**, Pri Mlyne 56, 831 07 Bratislava
103. **Lauková Soňa**, Pri Mlyne 56, 831 07 Bratislava
104. **Lobotka Viliam**, Ľubľanská 6, 831 02 Bratislava
105. **Lobotková Agnesa**, Ľubľanská 6, 831 02 Bratislava
106. **Majdeková Marta**, 900 41 Rovinka 316
107. **Majzlík Tibor**, 900 41 Rovinka 342
108. **Majzlíková Iveta**, 900 41 Rovinka 342

109. **Malovec Ján, JUDr.**, Juraja Slotu 6472/21, 917 01 Trnava
110. **Matzenauer Zdenko**, Krivá 3499/1, 811 04 Bratislava
111. **Matzenauerová Daniela**, Krivá 3499/1, 811 04 Bratislava
112. **Máhr Zoltán**, Palkovičová 15, 821 08 Bratislava
113. **Meško Ladislav**, Račianska 79, 831 02 Bratislava
114. **Meško Peter**, Haburská 7, 821 01 Bratislava
115. **Mikláš Anton**, Ševčenkova 4, 821 01 Bratislava
116. **Mikláš Jaroslav**, Sklenárova 8, 821 09 Bratislava
117. **Miklošíková Eva, Mgr.**, Adámiho 3, 841 05 Bratislava
118. **Mikuš Pavel**, Nad Terasou 6, 736 01 Havířov - město, ČR
119. **Mikuš Vladimír**, 900 41 Rovinka 60
120. **Minda Milan, Ing.**, Medzilaborecká 17, 821 01 Bratislava
121. **Minda Petra, Ing.**, Medzilaborecká 17, 821 01 Bratislava
122. **Miškejová Anna**, Hraničiarov 29, 851 03 Bratislava
123. **Moško Karol**, Rumančeková 52, 821 01 Bratislava
124. **Mošková Zdena**, Rumančeková 52, 821 01 Bratislava
125. **Motil' Elo, MUDr.**, Vlčkova 45, 811 05 Bratislava
126. **Motil'ová Tatiana, PhMr.**, Vlčkova 45, 811 05 Bratislava
127. **Mráz Svätopluk, MUDr.**, Bradáčová 6, 851 02 Bratislava
128. **Mrázová Zuzana, MUDr.**, Bradáčová 6, 851 02 Bratislava
129. **Mrva Patrik**, 900 41 Rovinka č. 117
130. **Müller Roman, Ing.**, 900 41 Rovinka 499
131. **Müllerová Anna**, 900 41 Rovinka 499
132. **Muroň Milan, Ing.**, Račianska 49, 831 02 Bratislava
133. **Muroňová Emília**, Račianska 49, 831 02 Bratislava
134. **Nagy Ladislav, Ing.**, Gazdovský rad 55, 931 01 Šamorín
135. **Nagyová Kornélia**, Gazdovský rad 55, 931 01 Šamorín
136. **Neubauer Ján, Ing.**, Tichá 4, 811 02 Bratislava
137. **Neubauerová Gabriela**, Tichá 4, 811 02 Bratislava
138. **Nitranová Apolenária**, Strelecká 934/3, 931 01 Šamorín
139. **Novák Ľuboš, JUDr.**, Ružová 36, 010 01 Žilina
140. **Nováková Mária, JUDr.**, Ružová 36, 010 01 Žilina
141. **Obšitník Milan, MUDr., CSc.**, Mozartova 27, 811 02 Bratislava
142. **Obšitníková Adriana, MUDr.**, Mozartova 27, 811 02 Bratislava
143. **Pašmík Milan, Ing.**, Vavilovova 7, 851 01 Bratislava
144. **Petrík Gejza, JUDr.**, Šancová 56, 841 04 Bratislava
145. **Petríková Margita, PharmDr.**, Šancová 56, 831 04 Bratislava
146. **Petrovič Vladimír, Ing.**, Galaktická 6, 821 02 Bratislava
147. **Piešová Emília**, Sklenárova 10, 821 09 Bratislava
148. **Polák Rudolf**, Jána Raka 7816/22, 841 06 Bratislava
149. **Poláková Ingrid, Ing.**, Landauova 26, 841 01 Bratislava
150. **Putzová Klaudia**, Podunajská 8821/48, 821 06 Bratislava
151. **Pytel Igor**, 900 41 Rovinka 291
152. **Pytel Milan**, Za hradbami 13, 902 01 Pezinok
153. **Pytel Štefan**, 900 41 Rovinka 259
154. **Rajna Oskar**, Podunajská 8821/48, 821 06 Bratislava
155. **Rajnová Lívia**, Podunajská 8821/48, 821 06 Bratislava
156. **Rakovan Štefan**, 900 41 Rovinka 7
157. **Rapavý Igor, Ing.**, Nobelova 48/a, 831 02 Bratislava
158. **Rosenbergová Mária**, Čiernovodská 6, 821 07 Bratislava
159. **Rumanovič Milan, Ing.**, Bzovicka 3171/30, 851 07 Bratislava
160. **Rumanovičová Marina Simone**, Bzovicka 3171/30, 851 07 Bratislava
161. **Ružičková Emília**, Račianska 56, 831 02 Bratislava
162. **Sabol Ján**, Veterná 992/6, 093 01 Vranov nad Topľou
163. **Sabol Martin**, Guothova 15, 831 01 Bratislava
164. **Sabolová Anna**, Guothova 15, 831 01 Bratislava
165. **Sabolová Miroslava**, Veterná 992/6, 093 01 Vranov nad Topľou

166. **Sataníková Justína**, 900 41 Rovinka 181
167. **Schmuck Ján**, Dvořákovo nábrežie 10/A, 811 02 Bratislava
168. **Skálná Elena, Ing.**, Šášovská 12, 851 06 Bratislava
169. **Slaninka Rastislav**, Jókaiho 16, 821 06 Bratislava
170. **Slaninková Hana**, Jókaiho 16, 821 06 Bratislava
171. **Slovenský záhradkársky zväz**, 900 41 Rovinka 268/4
172. **Sobolová Martina**, Kazanská 12223/19, 821 06 Bratislava
173. **Stachová Jana**, Kukučínova 44, 831 03 Bratislava
174. **Strapáková Monika**, Ružová 9, 900 31 Stupava
175. **Szeibeczeder Peter, Bc.**, Pri hrádzi 787/5, 900 42 Dunajská Lužná
176. **Szeibeczederová Klára, Ing.**, Pri hrádzi 599/10, 900 42 Dunajská Lužná
177. **Szighargtová Emília**, Slnecná 44, 900 29 Nová Dedinka
178. **Ščasný Lubomír, Ing.**, Albrechtova 13, 821 03 Bratislava
179. **Šešták Alojz, Ing.**, Jasencova 4, 841 07 Bratislava
180. **Špindor Viktor**, Na Riviére 19, 841 04 Bratislava
181. **Švec Ivan, Mgr.**, Budatínska 21, 851 05 Bratislava
182. **Švecová Silvia, Mgr.**, Budatínska 21, 851 05 Bratislava
183. **Tabáček Jozef**, 900 41 Rovinka č. 140
184. **Tabáček Milan**, 900 41 Rovinka č. 284
185. **Taláková Emília**, Rastice 126, 930 09 Zlaté Klasy
186. **Tinák Michal, Ing.**, Okružná 115, 900 41 Rovinka
187. **Tináková Alžbeta, Ing.**, Okružná 115, 900 41 Rovinka
188. **Tomko Ján, MUDr.**, Nabělkova 8, 841 05 Bratislava
189. **Tomková Alena, JUDr.**, Nabělkova 8, 841 05 Bratislava
190. **Turčanová Soňa, Ing.**, Haburská 45, 821 01 Bratislava
191. **Turček Marián, Ing.**, Plzenská 9, 831 04 Bratislava
192. **Turčeková Anna**, Plzenská 9, 831 04 Bratislava
193. **Turkovič Július**, Líščie Nivy 239/10, 821 08 Bratislava
194. **Turkovič Teodor**, Nobelova 3261/42, 831 02 Bratislava
195. **Turzová Jana, Ing.**, Červeňáková 10, 841 01 Bratislava
196. **Universal Exports Limited, s.r.o.**, Gorkého 3, 811 01 Bratislava
197. **Valentovič Peter, Ing.**, Pražská 3228/27, 811 04 Bratislava
198. **Valentovičová Alena, Ing.**, Pražská 3228/27, 811 04 Bratislava
199. **Valentovičová Renáta**, Dvojkřížna 13155/2, 821 07 Bratislava-Vrakuňa
200. **Valovič Jozef, Dr.**, Bajzova 14, 821 08 Bratislava
201. **Varga Lubomír, Ing.**, Veternicová 1, 841 05 Bratislava
202. **Vodný Jozef, Ing.**, Stavbárska 46, 821 07 Bratislava
203. **Winkler Jozef**, Krajinská 10520/108, 821 07 Bratislava
204. **Wätzke Jarmila**, Oravská 9, 821 09 Bratislava
205. **Wätzke Wolfgang**, Oravská 9, 821 09 Bratislava
206. **Zacharová Katarína**, 900 41 Rovinka 343
207. **Zajacová Jarmila, JUDr.**, Rumančekova 16, 821 01 Bratislava
208. **Záhor Tomáš**, 900 41 Rovinka 1308
209. **Zeman Lubomír, PhDr.**, Čechinová 6, 821 05 Bratislava
210. **Zemanová Zuzana**, Čechinová 6, 821 05 Bratislava
211. **Zemanovičová Eva**, 900 41 Rovinka 290
212. **Zinser Ingrid**, Široká 10487/24, 831 07 Bratislava-Vajnory
213. **Zinser Oto, Bc.**, Široká 10487/24, 831 07 Bratislava-Vajnory
214. **Znášik Anton, PhDr.**, Jégeho 5, 821 08 Bratislava
215. **Znášiková Jana, PaedDr.**, Jégeho 5, 821 08 Bratislava
216. **Zornan Jaroslav**, 900 41 Rovinka 1190
217. **Zornanová Lýdia**, 900 41 Rovinka 1190
218. **Zrník Milan**, Kvetná 874/4, 900 42 Dunajská Lužná
219. **Zrníková Edita**, Kvetná 874/4, 900 42 Dunajská Lužná
220. **Žák Štefan, Doc., JUDr., CSc.**, Zálužická 19, 821 01 Bratislava
221. **Žáková Elena, JUDr.**, Zálužická 19, 821 01 Bratislava
222. **Želonková Mária**, 900 41 Rovinka č. 120


Neznámym účastníkom konania a účastníkom konania s neznámym pobytom sa toto rozhodnutie doručuje verejnou vyhláškou.

Právoplatné rozhodnutie s mapovou prílohou sa doručí:

1. **Ministerstvo hospodárstva SR**, Mierová 19, 827 15 Bratislava
2. **Okresný úrad Bratislava, odbor starostlivosti o životné prostredie, oddelenie ochrany prírody a vybraných zložiek životného prostredia kraja**, Odborárske nám. 3, 810 05 Bratislava
3. **Ministerstvo životného prostredia SR**, Sekcia geológie a prírodných zdrojov, Odbor geologickej štátnej správy, L. Štúra 1, 812 35 Bratislava
4. **Hlavný banský úrad**, Kammerhofska 25, 969 50 Banská Štiavnica
5. **Okresný úrad Senec**, katastrálny odbor, Hurbanova 21, 903 01 Senec

Právoplatné rozhodnutie bez mapovej prílohy sa doručí:

1. **Obec Rovinka – stavebný úrad**, 900 41 Rovinka
2. **Obec Dunajská Lužná – stavebný úrad**, Jánošíkovská 466/7, 900 42 Dunajská Lužná

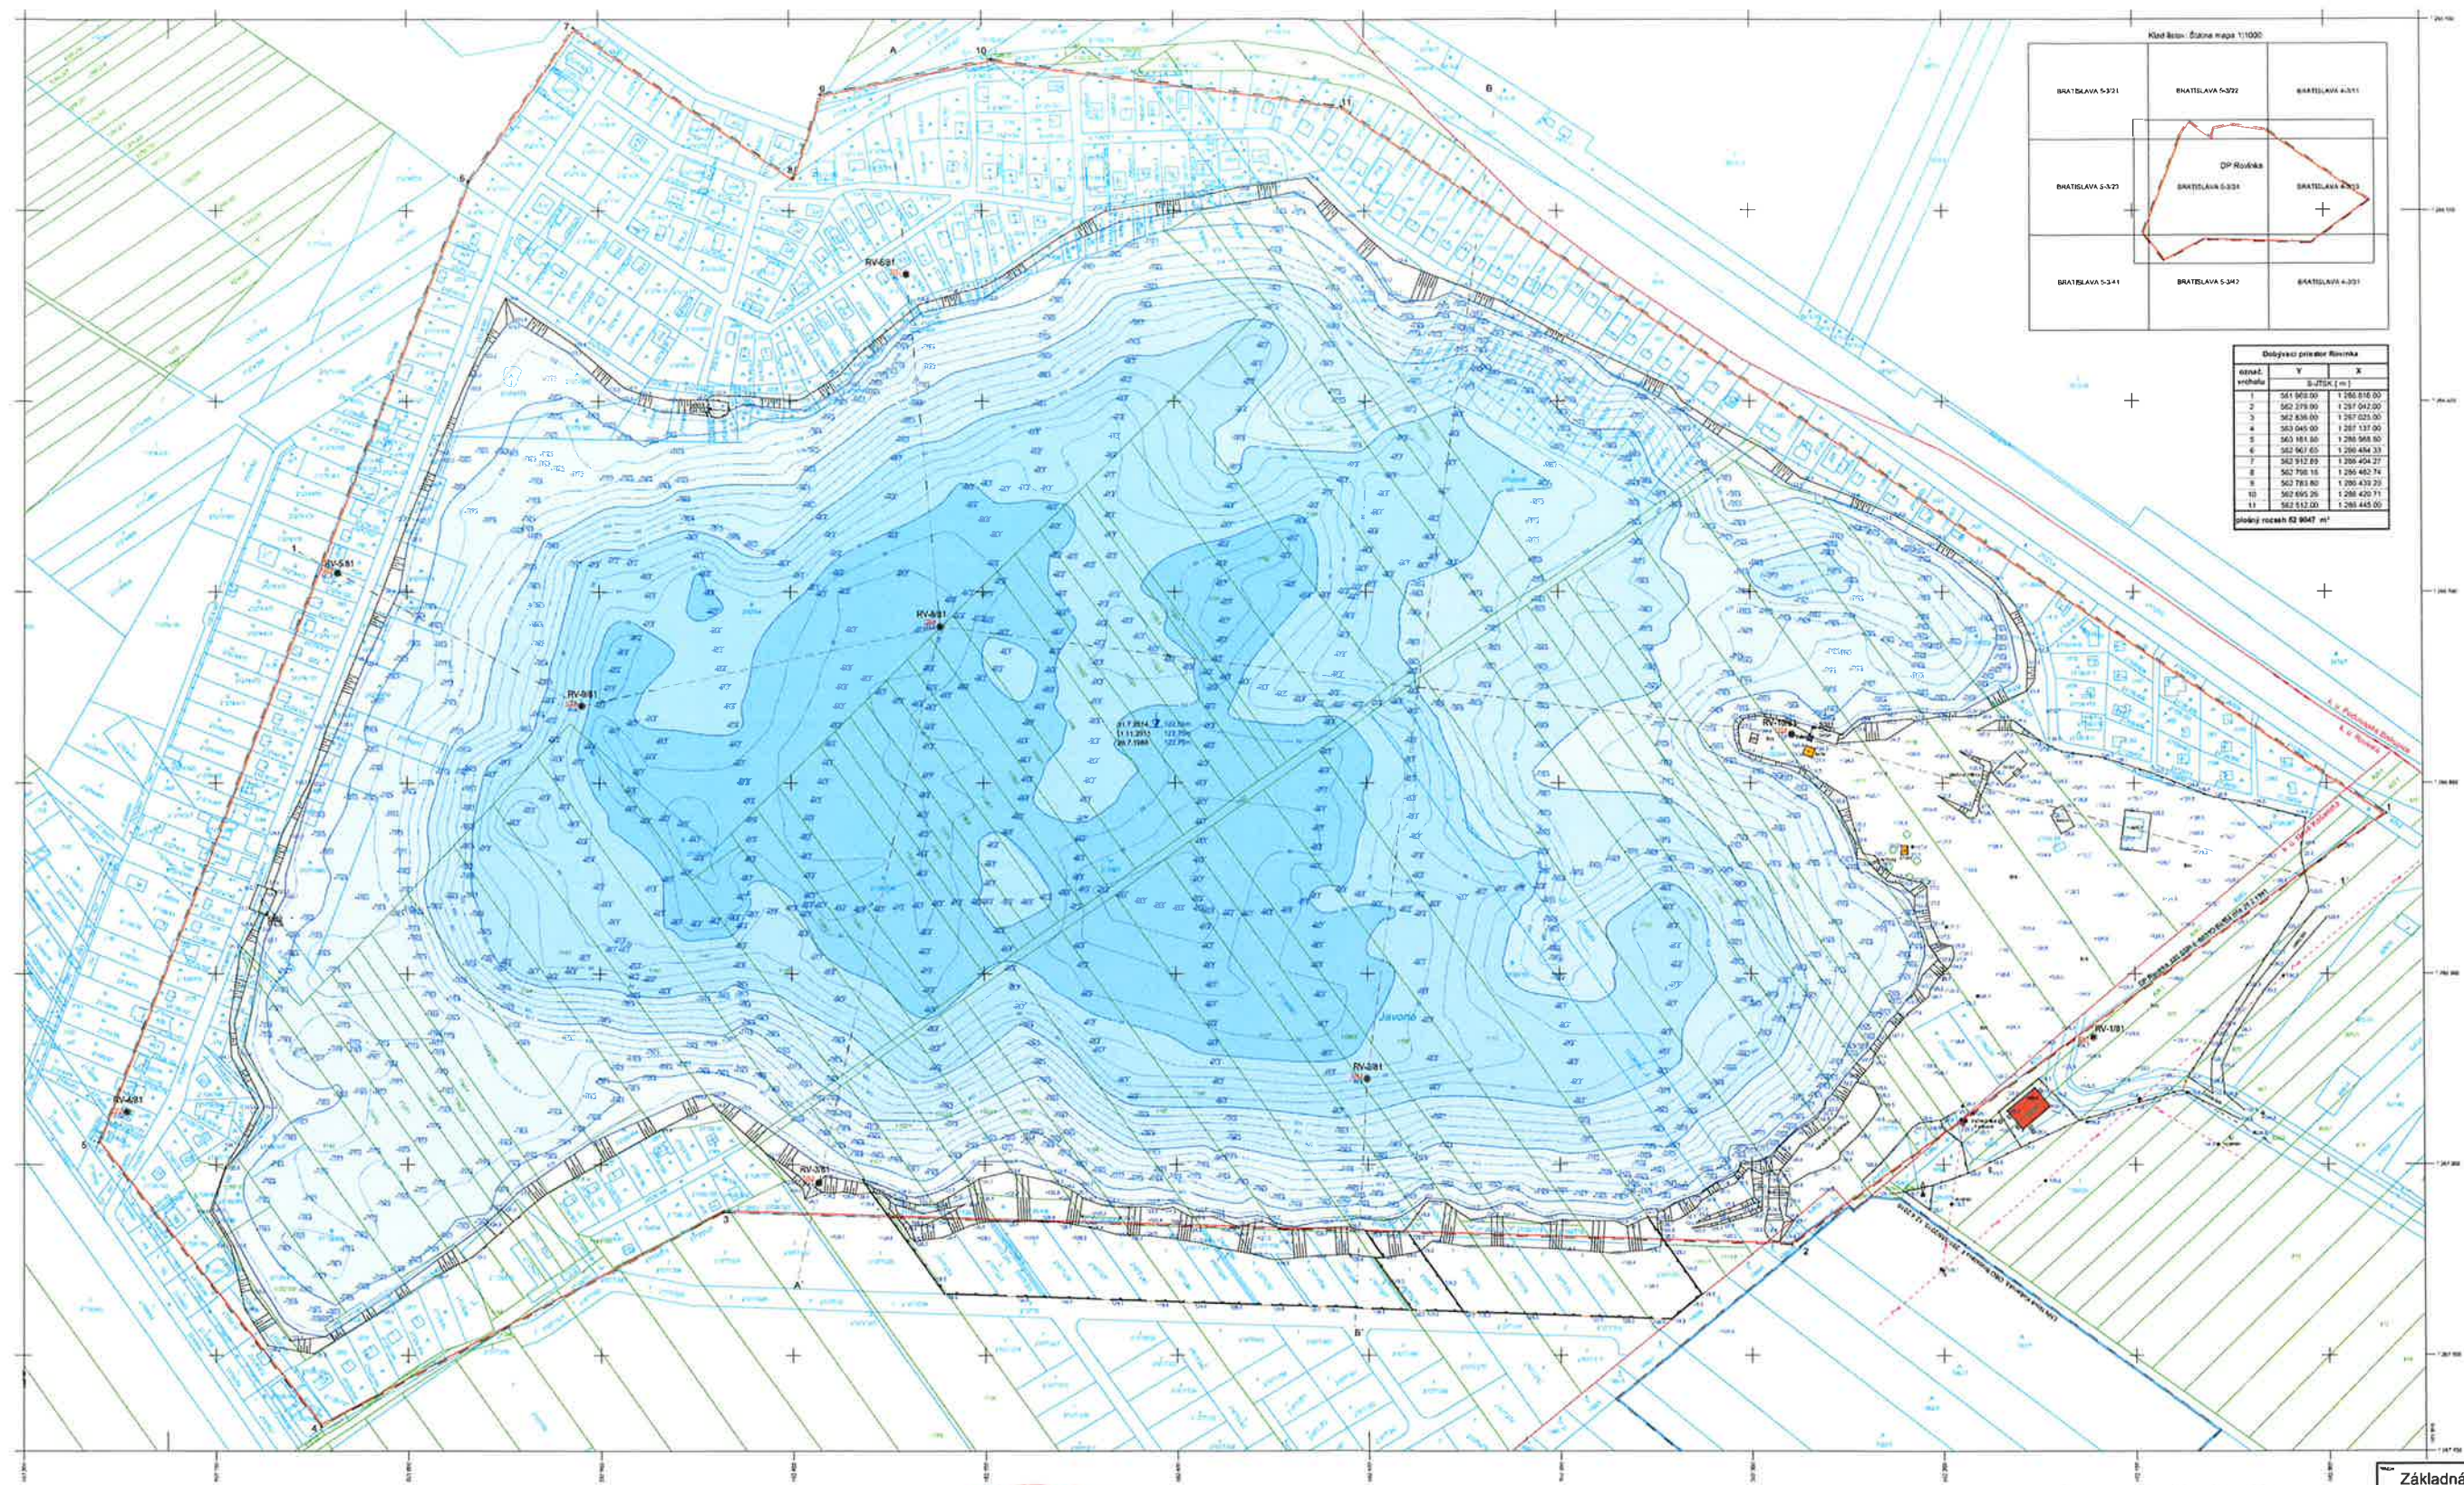

Dobývání písečné říčníky		
struč. výroba	Y	X
B-JT(K) [m]		
1	561 902,00	1 286 816,00
2	562 279,00	1 287 042,00
3	562 836,00	1 287 023,00
4	563 045,00	1 287 137,00
5	563 181,00	1 286 568,00
6	563 967,00	1 286 434,00
7	563 912,00	1 286 454,00
8	562 798,15	1 286 462,70
9	563 781,00	1 286 439,20
10	562 695,26	1 286 420,70
11	562 512,00	1 286 445,00
plošný rozezd 52 9547 m ²		

Vysvětlivky:

Diagram illustrating the structure of the RV-681 virus genome. The genome is a single strand of RNA, approximately 12 kb in length. It contains several genes: NS1, NS2, NS3, NS99, NS100. The genome is flanked by 5' and 3' ends. The NS1 gene is located at the beginning of the genome, followed by NS2, NS3, NS4, NS99, NS100.

Mapa RKN - register E-RN

Diagrama de um mapa de memória para o registrador E-RN. O mapa é dividido em duas partes principais: uma parte superior com endereços de memória (00000000 a 0000000F) e uma parte inferior com endereços de registrador (00000000 a 0000000F). A parte superior contém uma sequência de bytes (00, 01, 02, 03, 04, 05, 06, 07, 08, 09, 0A, 0B, 0C, 0D, 0E, 0F) e uma sequência de palavras (00, 01, 02, 03, 04, 05, 06, 07, 08, 09, 0A, 0B, 0C, 0D, 0E, 0F). A parte inferior contém uma sequência de bytes (00, 01, 02, 03, 04, 05, 06, 07, 08, 09, 0A, 0B, 0C, 0D, 0E, 0F) e uma sequência de palavras (00, 01, 02, 03, 04, 05, 06, 07, 08, 09, 0A, 0B, 0C, 0D, 0E, 0F).

Mapa RKN - register E-RN

Diagrama de um mapa de memória para o registrador E-RN. O mapa é dividido em duas partes principais: uma parte superior com endereços de memória (00000000 a 0000000F) e uma parte inferior com endereços de registrador (00000000 a 0000000F). A parte superior contém uma sequência de bytes (00, 01, 02, 03, 04, 05, 06, 07, 08, 09, 0A, 0B, 0C, 0D, 0E, 0F) e uma sequência de palavras (00, 01, 02, 03, 04, 05, 06, 07, 08, 09, 0A, 0B, 0C, 0D, 0E, 0F). A parte inferior contém uma sequência de bytes (00, 01, 02, 03, 04, 05, 06, 07, 08, 09, 0A, 0B, 0C, 0D, 0E, 0F) e uma sequência de palavras (00, 01, 02, 03, 04, 05, 06, 07, 08, 09, 0A, 0B, 0C, 0D, 0E, 0F).

Výsledky

Průměrná délka života byla 21,3 let (SD 1,3) u pacientů s 1. a 2. stupněm onemocnění a 17,3 let (SD 1,3) u pacientů s 3. a 4. stupněm onemocnění. Průměrná délka života byla 19,3 let (SD 1,3) u pacientů s 1. a 2. stupněm onemocnění a 17,3 let (SD 1,3) u pacientů s 3. a 4. stupněm onemocnění. Průměrná délka života byla 19,3 let (SD 1,3) u pacientů s 1. a 2. stupněm onemocnění a 17,3 let (SD 1,3) u pacientů s 3. a 4. stupněm onemocnění.

[illegible]

- ② the source
- ③ the source
- ④ the source
- ⑤ the source
- ⑥ the source
- ⑦ the source
- ⑧ the source
- ⑨ the source
- ⑩ the source
- ⑪ the source
- ⑫ the source
- ⑬ the source
- ⑭ the source
- ⑮ the source
- ⑯ the source
- ⑰ the source
- ⑱ the source
- ⑲ the source
- ⑳ the source
- ㉑ the source
- ㉒ the source
- ㉓ the source
- ㉔ the source
- ㉕ the source
- ㉖ the source
- ㉗ the source
- ㉘ the source
- ㉙ the source
- ㉚ the source
- ㉛ the source
- ㉜ the source
- ㉝ the source
- ㉞ the source
- ㉟ the source
- ㊱ the source
- ㊲ the source
- ㊳ the source
- ㊴ the source
- ㊵ the source
- ㊶ the source
- ㊷ the source
- ㊸ the source
- ㊹ the source
- ㊺ the source
- ㊻ the source
- ㊼ the source
- ㊽ the source
- ㊾ the source
- ㊿ the source

DOPŁATKI WAFY			
ofa			
meno			
podpis			
data			
inaz			
podpis			

ZALOŽENIE MAPY	DÁTUM	MENO	POHOD
Základná	18.10.18	Ing. Vladoščík Harmec	
ZEM. záznam	18.10.18	Ing. Vladoščík Harmec	
Hlavný územný plán	18.10.18	Ing. Vladoščík Harmec	

NÁZOV LOŽISKA: Výhradné ložisko štátopskému
NÁZOV DP: Rovinka
ORGANIZÁCIA: ALAS SLOVAKIA, s.r.o., Polianky 23,
841 01 Bratislava

Základná mapa lomu,		Mapa povrchu	
Základná banská mapa			
Dobývací priestor Rovinka			
 ALAS ALAS SLOVAKIA	Kraj: Bratislavský Samosprávny územ: J-BT/SK Kraj: J-BT/SK	Územ: Rovinka Smer: Rovinka Mierka: 1:1000	Katastrálna územ: Rovinka Parcely: 7a/3 A4
Podlažie: 23 341 01 Bratislava	Dátum: 23. 04. 2014	Dát. vytlač.: 3.2. 3.3	

Číslo bodu	Y	X	Z	opisná charakteristika
	(v písm.)		(v písm.)	
0001	062 208 99	1 288 771 34	124 23	široké v bledě
0002	063 073 32	1 286 868 84	124 28	široké v bledě
0003	062 841 26	1 286 603 85	124 32	široké v bledě

ROZHOODNUTIA:
 ■ ROZHOODNUTIE Povolenie na stavbu stavieb Bratislava, zo dňa 1. júna 1960, zn.: TO-3582-60-4n2; Ka-
 tania Dobývacieho priestoru Rovinka o plošnej výmere 334504 m2
 ■ ROZHOODNUTIE Ministerstva stavieb SSR Bratislava Číslo: 6030-Bo-BrB
 V Bratislave dňa 26. 2. 1981
 Rozšírenie dobývacieho priestoru Rovinka - plošná výmera po rozšírení 529047 40 m2
 ■ ROZHOODNUTIE Obvodného banáneho úradu v Bratislave Číslo: 63-2112/2014.